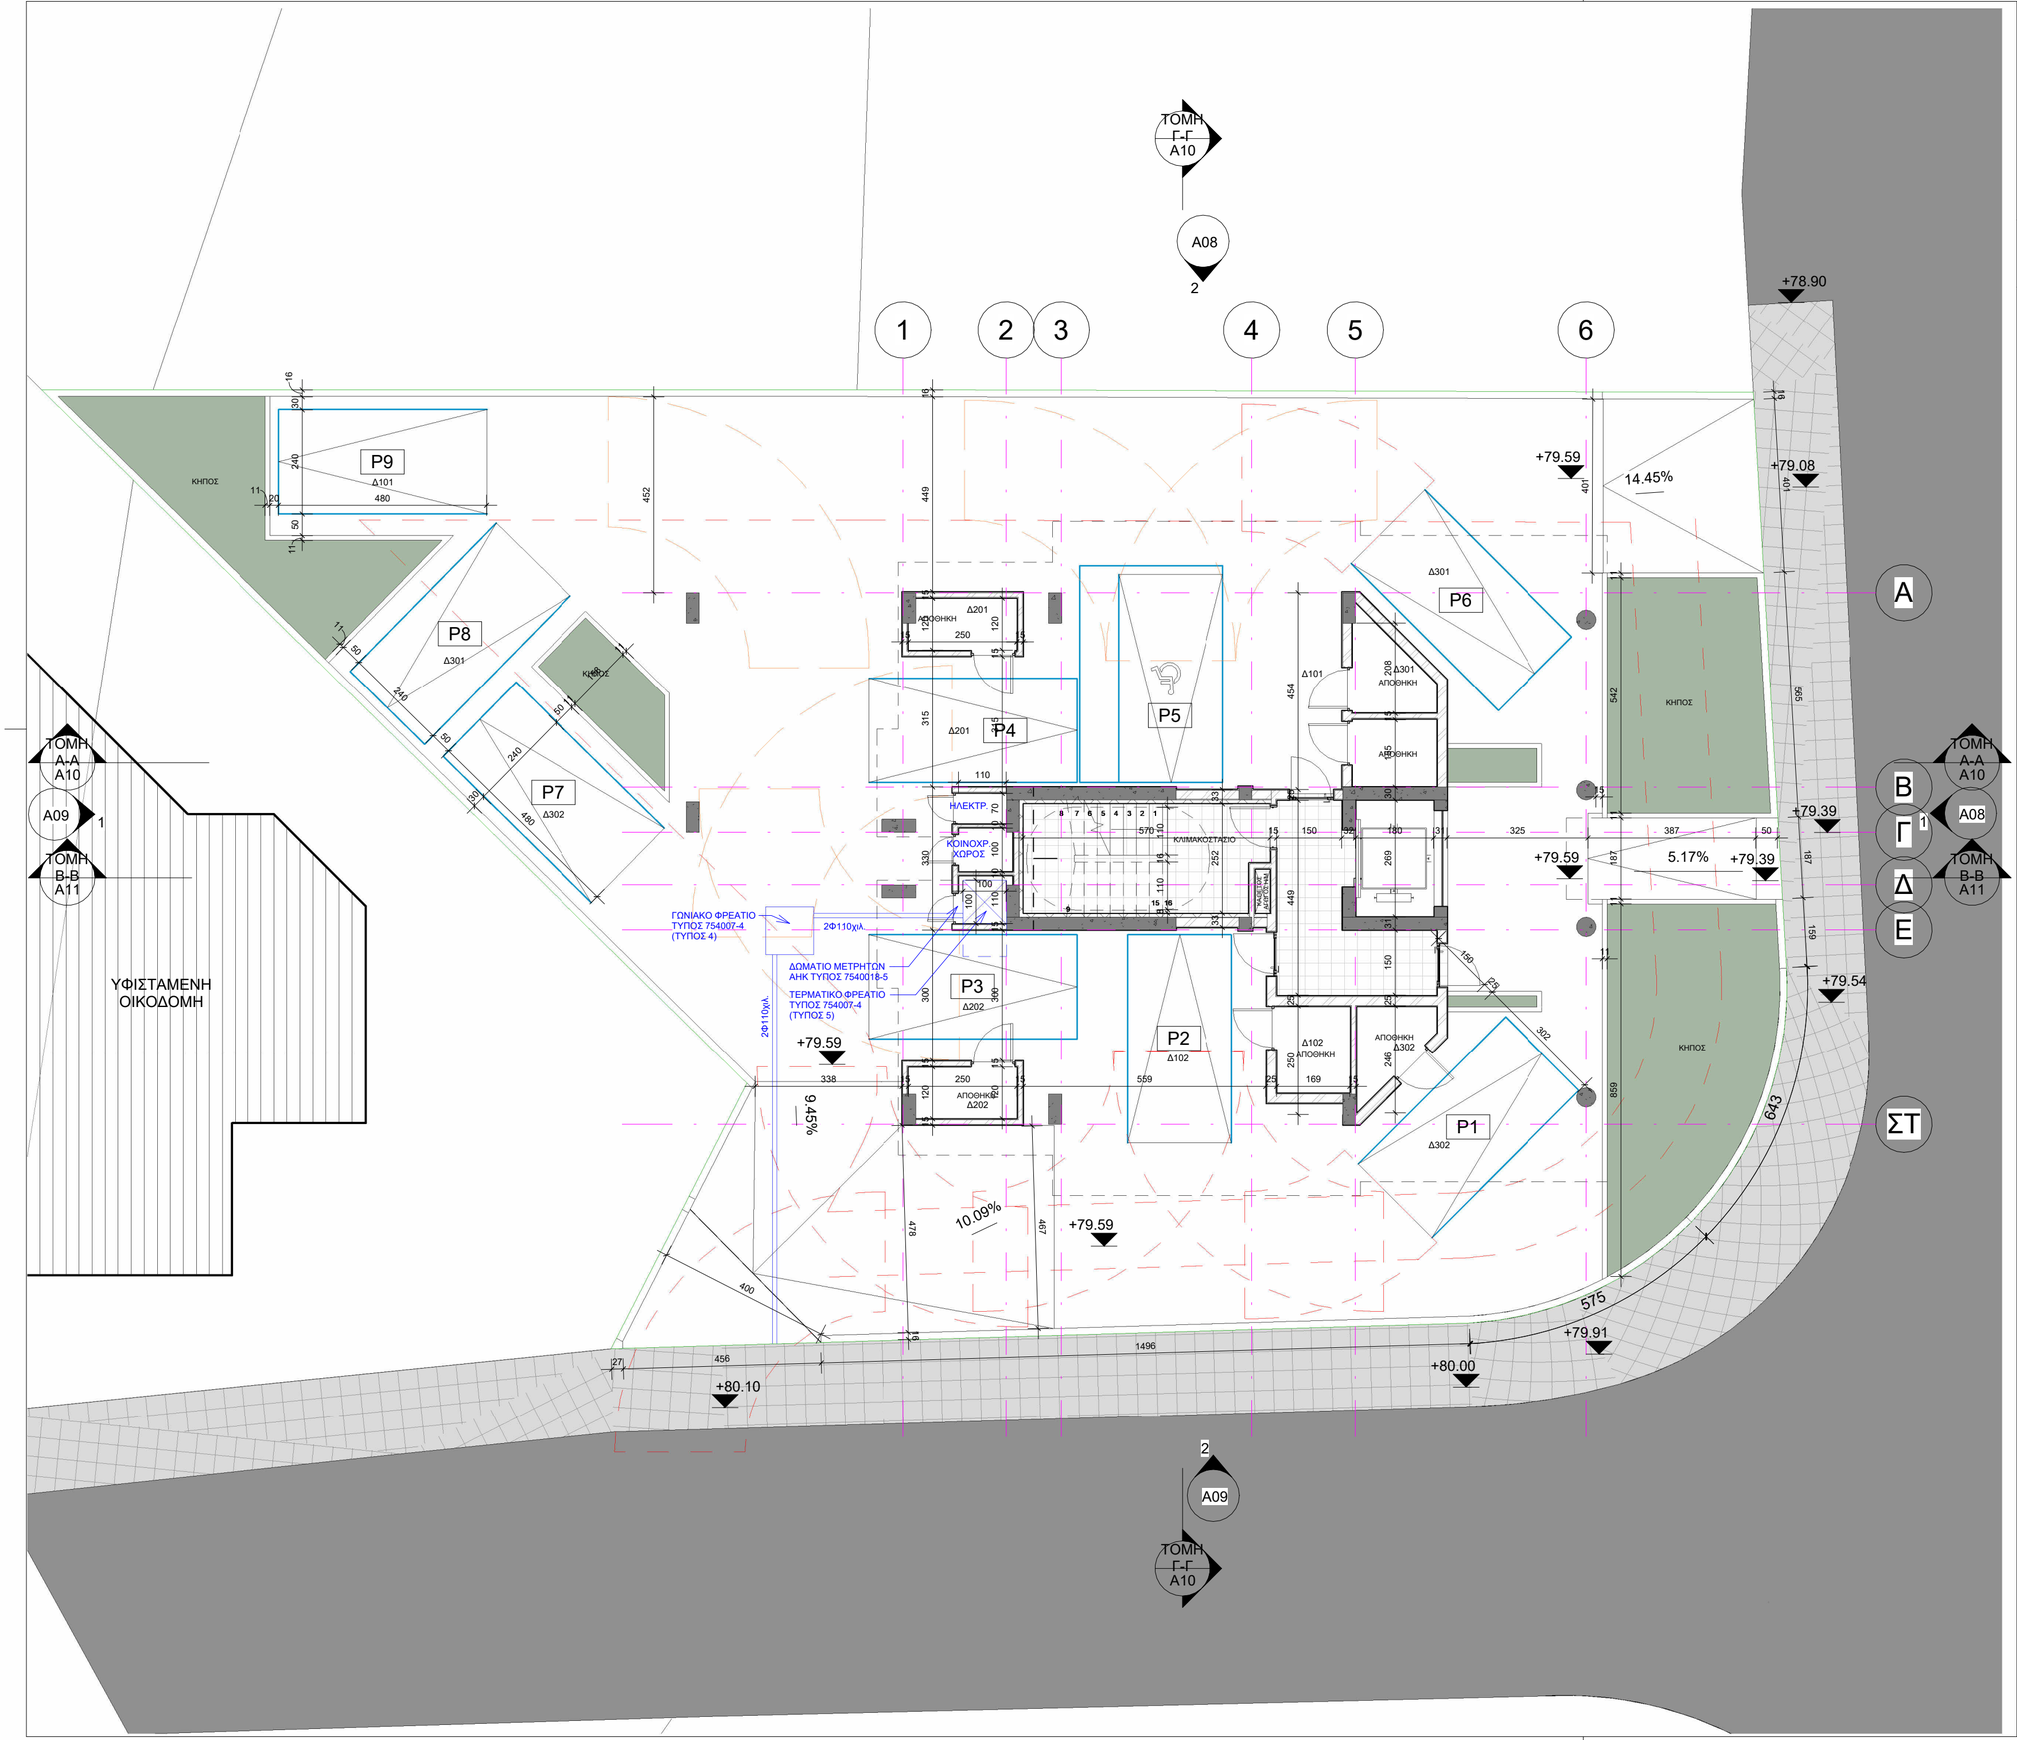


ΑΡΧΙΤΕΚΤΟΝΑΣ

ZENONOS & ZENONOS ARCHITECTS

ΖΗΝΩΝ ΖΗΝΩΝΟΣ & ΕΛΕΝΗ ΖΗΝΩΝΟΣ

Αγίας Ελενης 6, Γραφείο 41&42, 1060 Λευκωσία
P.O.Box 28407, 2094 Στρόβολος
Τηλ: 22447030, 99650644 Fax: 22447035

Email: info@zzenon.com / www.zzenon.com

ΠΑΡΑΤΗΡΗΣΕΙΣ :

- ΜΕΛΕΤΗ ΚΑΙ ΣΧΕΔΙΑ ΠΑΡΑΜΕΝΟΥΝ ΙΔΙΟΚΤΗΣΙΑ ΤΟΥ ΜΕΛΕΤΗΤΗ.
- ΟΙ ΑΝΑΓΡΑΦΟΜΕΝΕΣ ΔΙΑΣΤΑΣΕΙΣ ΥΠΕΡΙΣΧΥΟΥΝ ΤΩΝ ΜΕΤΡΗΣΕΩΝ ΑΠΟ ΤΟ ΣΧΕΔΙΟ.
- ΟΛΕΣ ΟΙ ΔΙΑΣΤΑΣΕΙΣ ΝΑ ΕΛΕΓΧΟΝΤΑΙ ΣΤΟ ΕΡΓΟΤΑΞΙΟ ΠΡΙΝ ΑΡΧΙΣΟΥΝ ΟΙ ΕΡΓΑΣΙΕΣ ΚΑΙ ΠΡΙΝ ΠΑΡΑΓΓΕΛΘΕΙ ΟΤΙΔΗΠΟΤΕ.
- ΟΠΟΙΕΣΔΗΠΟΤΕ ΑΣΥΜΦΩΝΙΕΣ ΣΤΑ ΣΧΕΔΙΑ ΝΑ ΑΝΑΦΕΡΟΝΤΑΙ ΣΤΟΝ ΑΡΧΙΤΕΚΤΟΝΑ ΓΙΑ ΔΙΕΥΚΡΙΝΗΣΗ.

ΣΦΡΑΓΙΔΑ & ΥΠΟΓΡΑΦΗ ΑΡΧΙΤΕΚΤΟΝΑ

ΑΝΑΘΕΩΡΗΣΕΙΣ

Number	Date	Description

ΓΙΑ ΠΟΛΕΟΔΟΜΙΚΗ ΑΔΕΙΑ ☐ ΓΙΑ ΠΡΟΣΦΟΡΑ
☐ ΓΙΑ ΑΔΕΙΑ ΟΙΚΟΔΟΜΗΣ ☐ ΓΙΑ ΚΑΤΑΣΚΕΥΗ

ΠΟΛΙΤΙΚΟΣ ΜΗΧΑΝΙΚΟΣ

ΜΗΧΑΝΟΛΟΓΟΣ ΜΗΧΑΝΙΚΟΣ

ΗΛΕΚΤΡΟΛΟΓΟΣ ΜΗΧΑΝΙΚΟΣ

ΙΔΙΟΚΤΗΤΗΣ - ΕΡΓΟ

GG NAPASOUL OF PROPERTY LTD

ΔΙΑΜΕΡΙΣΜΑΤΑ - ΔΕΡΥΝΕΙΑ

ΘΕΜΑ

ΚΑΤΟΨΗ ΥΠΟΣΤΕΓΟΥ

ΗΜΕΡΟΜΗΝΙΑ ΕΚΔΟΣΗΣ	ΚΛΙΜΑΚΑ
05/2022	1 : 100

ΣΧΕΔΙΑΣΜΟΣ	ΜΕΓΕΘΟΣ ΧΑΡΤΙΟΥ
ΑΖ ΕΖ	Α2

ΕΛΕΓΧΟΣ	ΑΡ. ΣΧΕΔΙΟΥ
ΖΖ	Α02

01/07/2022 16:42:51



1 | 1.1ος ΟΡΟΦΟΣ

1 : 100

ΑΡΧΙΤΕΚΤΟΝΑΣ

ZENONOS & ZENONOS ARCHITECTS

ΖΗΝΩΝ ΖΗΝΩΝΟΣ & ΕΛΕΝΗ ΖΗΝΩΝΟΣ

Αγίας Ελενης 6, Γραφείο 41&42, 1060 Λευκωσία
P.O.Box 28407, 2094 Στρόβολος
Τηλ: 22447030, 99650644 Fax: 22447035

Email: info@zzenon.com / www.zzenon.com

ΠΑΡΑΤΗΡΗΣΕΙΣ :

- ΜΕΛΕΤΗ ΚΑΙ ΣΧΕΔΙΑ ΠΑΡΑΜΕΝΟΥΝ ΙΔΙΟΚΤΗΣΙΑ ΤΟΥ ΜΕΛΕΤΗΤΗ.
- ΟΙ ΑΝΑΓΡΑΦΟΜΕΝΕΣ ΔΙΑΣΤΑΣΕΙΣ ΥΠΕΡΙΣΧΥΟΥΝ ΤΩΝ ΜΕΤΡΗΣΕΩΝ ΑΠΟ ΤΟ ΣΧΕΔΙΟ.
- ΟΛΕΣ ΟΙ ΔΙΑΣΤΑΣΕΙΣ ΝΑ ΕΛΕΓΧΟΝΤΑΙ ΣΤΟ ΕΡΓΟΤΑΞΙΟ ΠΡΙΝ ΑΡΧΙΣΟΥΝ ΟΙ ΕΡΓΑΣΙΕΣ ΚΑΙ ΠΡΙΝ ΠΑΡΑΓΓΕΛΘΕΙ ΟΤΙΔΗΠΟΤΕ.
- ΟΠΟΙΕΣΔΗΠΟΤΕ ΑΣΥΜΦΩΝΙΕΣ ΣΤΑ ΣΧΕΔΙΑ ΝΑ ΑΝΑΦΕΡΟΝΤΑΙ ΣΤΟΝ ΑΡΧΙΤΕΚΤΟΝΑ ΓΙΑ ΔΙΕΥΚΡΙΝΗΣΗ.

ΣΦΡΑΓΙΔΑ & ΥΠΟΓΡΑΦΗ ΑΡΧΙΤΕΚΤΟΝΑ

ΑΝΑΘΕΩΡΗΣΕΙΣ

Number	Date	Description

■ ΓΙΑ ΠΟΛΕΟΔΟΜΙΚΗ ΑΔΕΙΑ ☐ ΓΙΑ ΠΡΟΣΦΟΡΑ
☐ ΓΙΑ ΑΔΕΙΑ ΟΙΚΟΔΟΜΗΣ ☐ ΓΙΑ ΚΑΤΑΣΚΕΥΗ

ΠΟΛΙΤΙΚΟΣ ΜΗΧΑΝΙΚΟΣ

ΜΗΧΑΝΟΛΟΓΟΣ ΜΗΧΑΝΙΚΟΣ

ΗΛΕΚΤΡΟΛΟΓΟΣ ΜΗΧΑΝΙΚΟΣ

ΙΔΙΟΚΤΗΤΗΣ - ΕΡΓΟ

GG NAPASOUL OF PROPERTY LTD

ΔΙΑΜΕΡΙΣΜΑΤΑ - ΔΕΡΥΝΕΙΑ

ΘΕΜΑ

ΚΑΤΟΨΗ 1ου ΟΡΟΦΟΥ

ΗΜΕΡΟΜΗΝΙΑ ΕΚΔΟΣΗΣ	ΚΛΙΜΑΚΑ
05/2022	1 : 100
ΣΧΕΔΙΑΣΜΟΣ	ΜΕΓΕΘΟΣ ΧΑΡΤΙΟΥ
AZ EZ	A2
ΕΛΕΓΧΟΣ	ΑΡ. ΣΧΕΔΙΟΥ
ZZ	A03

01/07/2022 16:42:54



1 | 2. 2ος ΟΡΟΦΟΣ

1 : 100

ΑΡΧΙΤΕΚΤΟΝΑΣ

ZENONOS & ZENONOS ARCHITECTS

ΖΗΝΩΝ ΖΗΝΩΝΟΣ & ΕΛΕΝΗ ΖΗΝΩΝΟΣ

Αγίας Ελενης 6, Γραφείο 41&42, 1060 Λευκωσία
P.O.Box 28407, 2094 Στρόβολος
Τηλ: 22447030, 99650644 Fax: 22447035

Email: info@zzenon.com / www.zzenon.com

ΠΑΡΑΤΗΡΗΣΕΙΣ :

- ΜΕΛΕΤΗ ΚΑΙ ΣΧΕΔΙΑ ΠΑΡΑΜΕΝΟΥΝ ΙΔΙΟΚΤΗΣΙΑ ΤΟΥ ΜΕΛΕΤΗΤΗ.
- ΟΙ ΑΝΑΓΡΑΦΟΜΕΝΕΣ ΔΙΑΣΤΑΣΕΙΣ ΥΠΕΡΙΣΧΥΟΥΝ ΤΩΝ ΜΕΤΡΗΣΕΩΝ ΑΠΟ ΤΟ ΣΧΕΔΙΟ.
- ΟΛΕΣ ΟΙ ΔΙΑΣΤΑΣΕΙΣ ΝΑ ΕΛΕΓΧΟΝΤΑΙ ΣΤΟ ΕΡΓΟΤΑΞΙΟ ΠΡΙΝ ΑΡΧΙΣΟΥΝ ΟΙ ΕΡΓΑΣΙΕΣ ΚΑΙ ΠΡΙΝ ΠΑΡΑΓΓΕΛΘΕΙ ΟΤΙΔΗΠΟΤΕ.
- ΟΠΟΙΕΣΔΗΠΟΤΕ ΑΣΥΜΦΩΝΙΕΣ ΣΤΑ ΣΧΕΔΙΑ ΝΑ ΑΝΑΦΕΡΟΝΤΑΙ ΣΤΟΝ ΑΡΧΙΤΕΚΤΟΝΑ ΓΙΑ ΔΙΕΥΚΡΙΝΗΣΗ.

ΣΦΡΑΓΙΔΑ & ΥΠΟΓΡΑΦΗ ΑΡΧΙΤΕΚΤΟΝΑ

ΑΝΑΘΕΩΡΗΣΕΙΣ

Number	Date	Description

ΓΙΑ ΠΟΛΕΟΔΟΜΙΚΗ ΑΔΕΙΑ ☐ ΓΙΑ ΠΡΟΣΦΟΡΑ
☐ ΓΙΑ ΑΔΕΙΑ ΟΙΚΟΔΟΜΗΣ ☐ ΓΙΑ ΚΑΤΑΣΚΕΥΗ

ΠΟΛΙΤΙΚΟΣ ΜΗΧΑΝΙΚΟΣ

ΜΗΧΑΝΟΛΟΓΟΣ ΜΗΧΑΝΙΚΟΣ

ΗΛΕΚΤΡΟΛΟΓΟΣ ΜΗΧΑΝΙΚΟΣ

ΙΔΙΟΚΤΗΤΗΣ - ΕΡΓΟ

GG NAPASOUL OF PROPERTY LTD

ΔΙΑΜΕΡΙΣΜΑΤΑ - ΔΕΡΥΝΕΙΑ

ΘΕΜΑ

ΚΑΤΟΨΗ 2ου ΟΡΟΦΟΥ

ΗΜΕΡΟΜΗΝΙΑ ΕΚΔΟΣΗΣ	ΚΛΙΜΑΚΑ
05/2022	1 : 100

ΣΧΕΔΙΑΣΜΟΣ	ΜΕΓΕΘΟΣ ΧΑΡΤΙΟΥ
ΑΖ ΕΖ	Α2

ΕΛΕΓΧΟΣ	ΑΡ. ΣΧΕΔΙΟΥ
ΖΖ	Α04

01/07/2022 16:42:57



1 | 1 : 100

3. 3ος ΟΡΟΦΟΣ

ΑΡΧΙΤΕΚΤΟΝΑΣ

ZENONOS & ZENONOS ARCHITECTS

ΖΗΝΩΝ ΖΗΝΩΝΟΣ & ΕΛΕΝΗ ΖΗΝΩΝΟΣ

Αγίας Ελενης 6, Γραφείο 41&42, 1060 Λευκωσία
P.O.Box 28407, 2094 Στρόβολος
Τηλ: 22447030, 99650644 Fax: 22447035

Email: info@zzenon.com / www.zzenon.com

ΠΑΡΑΤΗΡΗΣΕΙΣ :

- ΜΕΛΕΤΗ ΚΑΙ ΣΧΕΔΙΑ ΠΑΡΑΜΕΝΟΥΝ ΙΔΙΟΚΤΗΣΙΑ ΤΟΥ ΜΕΛΕΤΗΤΗ.
- ΟΙ ΑΝΑΓΡΑΦΟΜΕΝΕΣ ΔΙΑΣΤΑΣΕΙΣ ΥΠΕΡΙΣΧΥΟΥΝ ΤΩΝ ΜΕΤΡΗΣΕΩΝ ΑΠΟ ΤΟ ΣΧΕΔΙΟ.
- ΟΛΕΣ ΟΙ ΔΙΑΣΤΑΣΕΙΣ ΝΑ ΕΛΕΓΧΟΝΤΑΙ ΣΤΟ ΕΡΓΟΤΑΞΙΟ ΠΡΙΝ ΑΡΧΙΣΟΥΝ ΟΙ ΕΡΓΑΣΙΕΣ ΚΑΙ ΠΡΙΝ ΠΑΡΑΓΓΕΛΘΕΙ ΟΤΙΔΗΠΟΤΕ.
- ΟΠΟΙΕΣΔΗΠΟΤΕ ΑΣΥΜΦΩΝΙΕΣ ΣΤΑ ΣΧΕΔΙΑ ΝΑ ΑΝΑΦΕΡΟΝΤΑΙ ΣΤΟΝ ΑΡΧΙΤΕΚΤΟΝΑ ΓΙΑ ΔΙΕΥΚΡΙΝΗΣΗ.

ΣΦΡΑΓΙΔΑ & ΥΠΟΓΡΑΦΗ ΑΡΧΙΤΕΚΤΟΝΑ

ΑΝΑΘΕΩΡΗΣΕΙΣ

Number	Date	Description

■ ΓΙΑ ΠΟΛΕΟΔΟΜΙΚΗ ΑΔΕΙΑ ☐ ΓΙΑ ΠΡΟΣΦΟΡΑ
☐ ΓΙΑ ΑΔΕΙΑ ΟΙΚΟΔΟΜΗΣ ☐ ΓΙΑ ΚΑΤΑΣΚΕΥΗ

ΠΟΛΙΤΙΚΟΣ ΜΗΧΑΝΙΚΟΣ

ΜΗΧΑΝΟΛΟΓΟΣ ΜΗΧΑΝΙΚΟΣ

ΗΛΕΚΤΡΟΛΟΓΟΣ ΜΗΧΑΝΙΚΟΣ

ΙΔΙΟΚΤΗΤΗΣ - ΕΡΓΟ

GG NAPASOUL OF PROPERTY LTD

ΔΙΑΜΕΡΙΣΜΑΤΑ - ΔΕΡΥΝΕΙΑ

ΘΕΜΑ


ΚΑΤΟΨΗ 3ου ΟΡΟΦΟΥ

ΗΜΕΡΟΜΗΝΙΑ ΕΚΔΟΣΗΣ	ΚΛΙΜΑΚΑ
05/2022	1 : 100

ΣΧΕΔΙΑΣΜΟΣ	ΜΕΓΕΘΟΣ ΧΑΡΤΙΟΥ
ΑΖ ΕΖ	Α2

ΕΛΕΓΧΟΣ	ΑΡ. ΣΧΕΔΙΟΥ
ΖΖ	Α05

01/07/2022 16:43:00

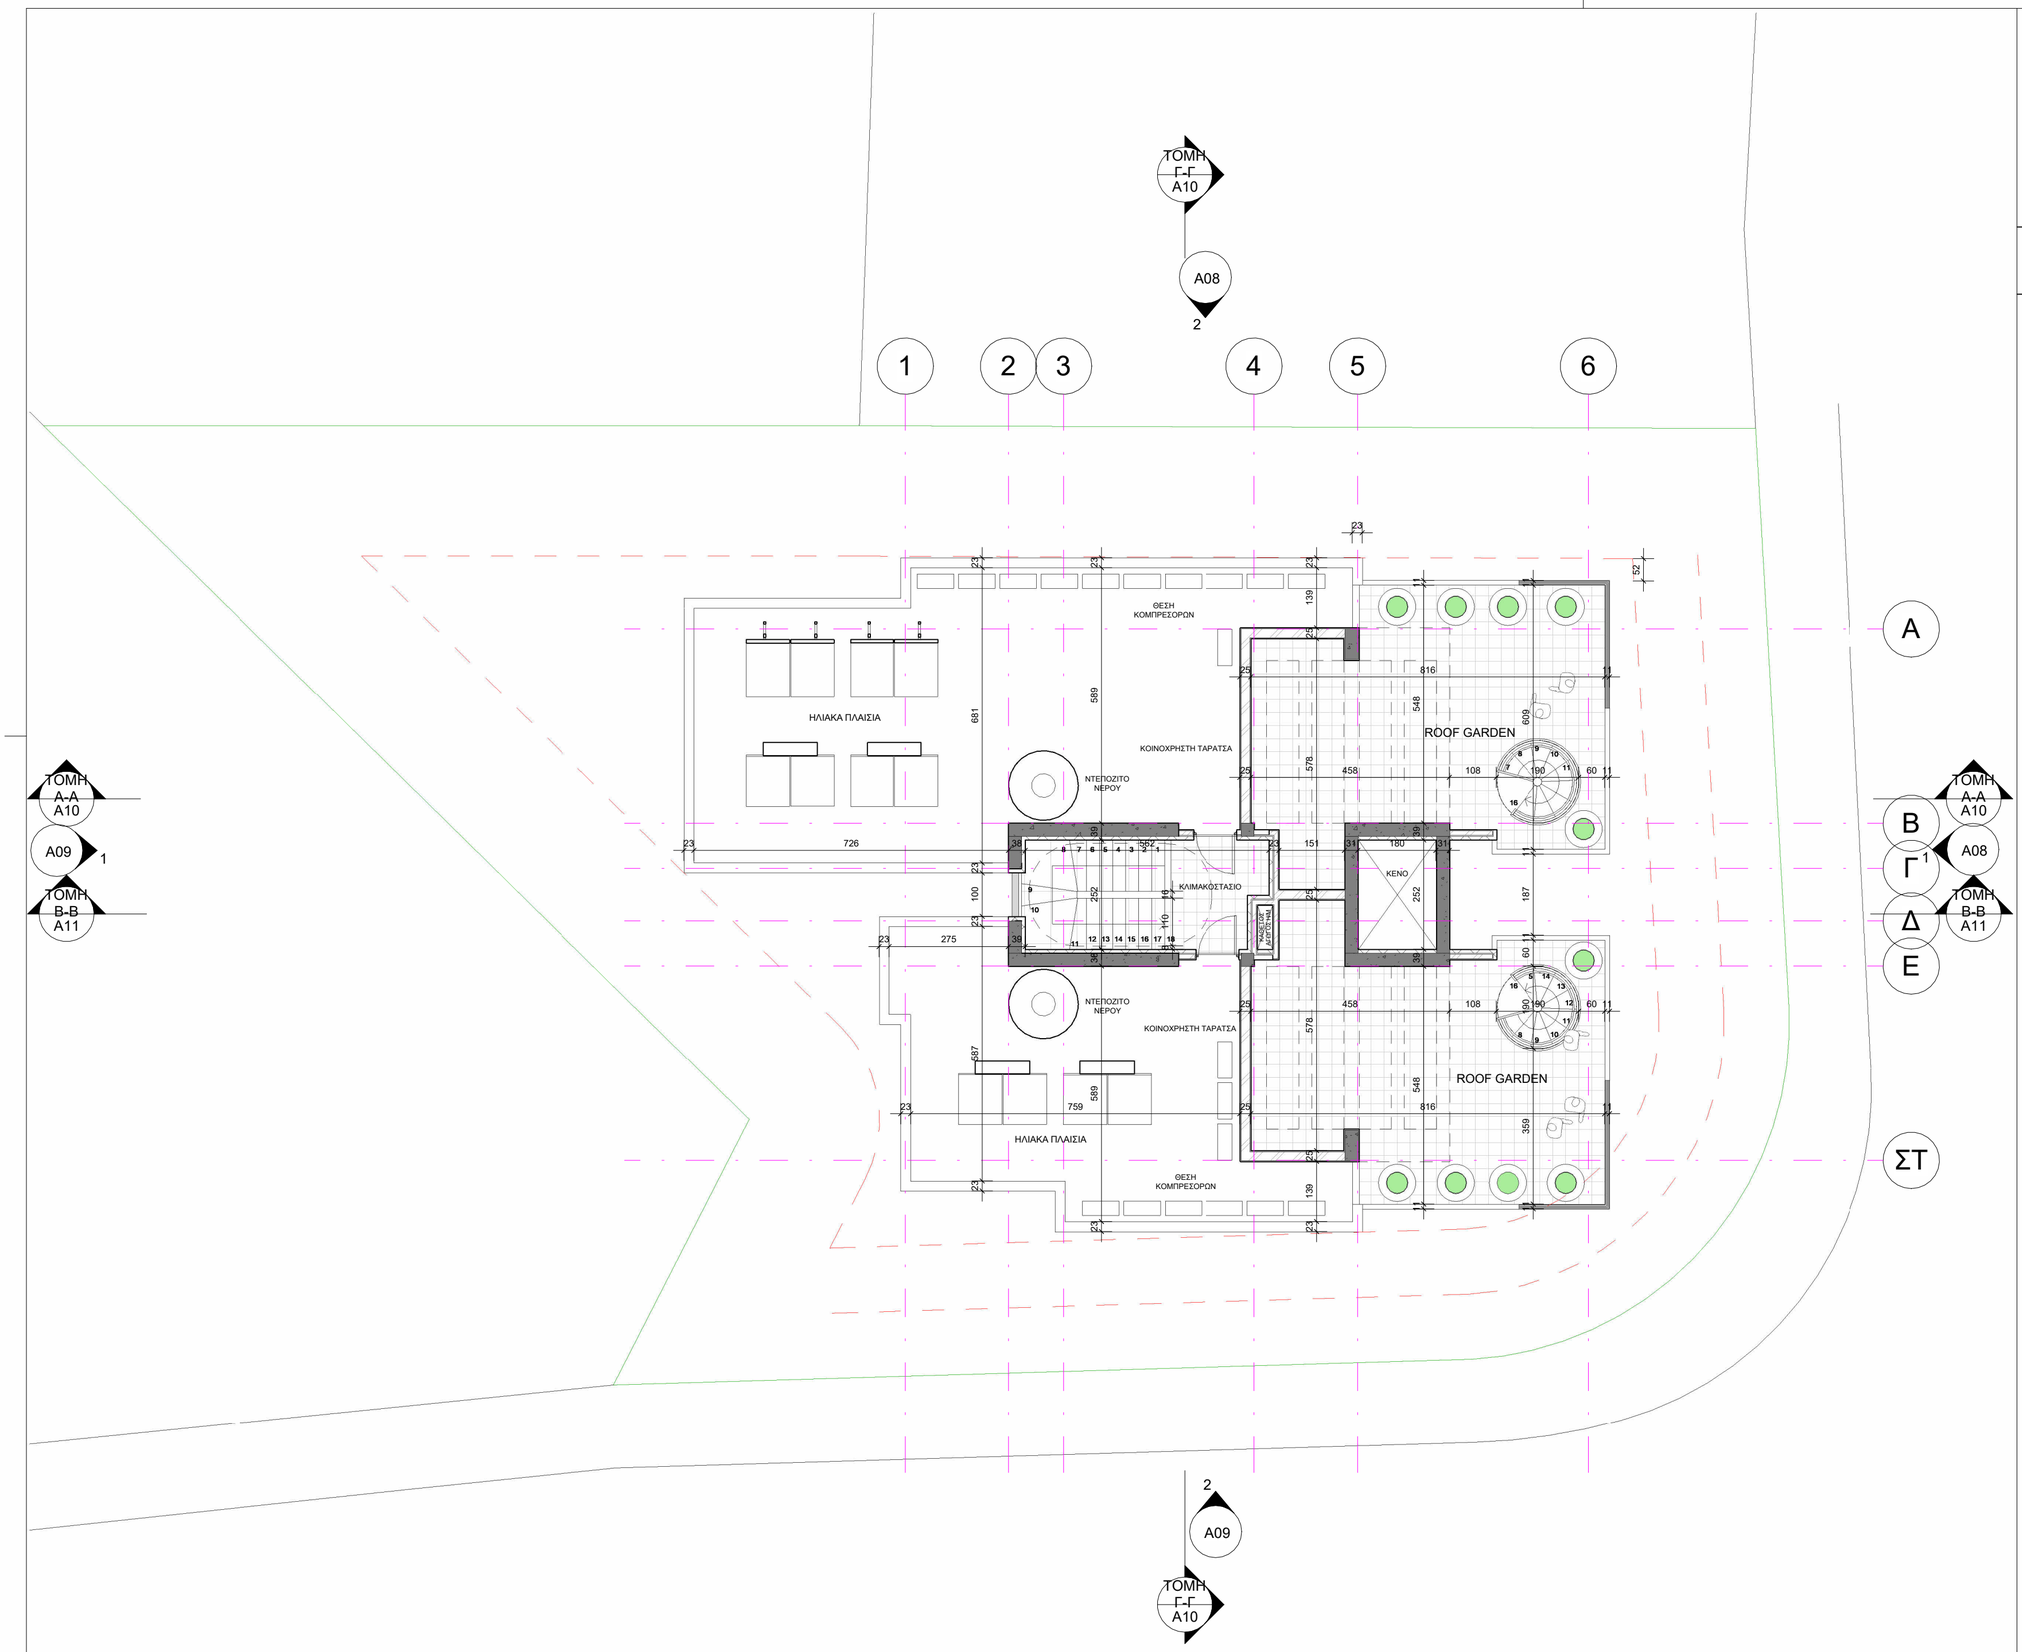

1 | 1 : 100

4. ΤΑΡΑΤΣΑ

ΑΡΧΙΤΕΚΤΟΝΑΣ

ZENONOS & ZENONOS ARCHITECTS

ΖΗΝΩΝ ΖΗΝΩΝΟΣ & ΕΛΕΝΗ ΖΗΝΩΝΟΣ

Αγίας Ελενης 6, Γραφείο 41&42, 1060 Λευκωσία
P.O.Box 28407, 2094 Στρόβολος
Τηλ: 22447030, 99650644 Fax: 22447035

Email: info@zzenon.com / www.zzenon.com

ΠΑΡΑΤΗΡΗΣΕΙΣ :

- ΜΕΛΕΤΗ ΚΑΙ ΣΧΕΔΙΑ ΠΑΡΑΜΕΝΟΥΝ ΙΔΙΟΚΤΗΣΙΑ ΤΟΥ ΜΕΛΕΤΗΤΗ.
- ΟΙ ΑΝΑΓΡΑΦΟΜΕΝΕΣ ΔΙΑΣΤΑΣΕΙΣ ΥΠΕΡΙΣΧΥΟΥΝ ΤΩΝ ΜΕΤΡΗΣΕΩΝ ΑΠΟ ΤΟ ΣΧΕΔΙΟ.
- ΟΛΕΣ ΟΙ ΔΙΑΣΤΑΣΕΙΣ ΝΑ ΕΛΕΓΧΟΝΤΑΙ ΣΤΟ ΕΡΓΟΤΑΞΙΟ ΠΡΙΝ ΑΡΧΙΣΟΥΝ ΟΙ ΕΡΓΑΣΙΕΣ ΚΑΙ ΠΡΙΝ ΠΑΡΑΓΓΕΛΘΕΙ ΟΤΙΔΗΠΟΤΕ.
- ΟΠΟΙΕΣΔΗΠΟΤΕ ΑΣΥΜΦΩΝΙΕΣ ΣΤΑ ΣΧΕΔΙΑ ΝΑ ΑΝΑΦΕΡΟΝΤΑΙ ΣΤΟΝ ΑΡΧΙΤΕΚΤΟΝΑ ΓΙΑ ΔΙΕΥΚΡΙΝΗΣΗ.

ΣΦΡΑΓΙΔΑ & ΥΠΟΓΡΑΦΗ ΑΡΧΙΤΕΚΤΟΝΑ

ΑΝΑΘΕΩΡΗΣΕΙΣ

Number	Date	Description

ΓΙΑ ΠΟΛΕΟΔΟΜΙΚΗ ΑΔΕΙΑ ☐ ΓΙΑ ΠΡΟΣΦΟΡΑ
☐ ΓΙΑ ΑΔΕΙΑ ΟΙΚΟΔΟΜΗΣ ☐ ΓΙΑ ΚΑΤΑΣΚΕΥΗ

ΠΟΛΙΤΙΚΟΣ ΜΗΧΑΝΙΚΟΣ

ΜΗΧΑΝΟΛΟΓΟΣ ΜΗΧΑΝΙΚΟΣ

ΗΛΕΚΤΡΟΛΟΓΟΣ ΜΗΧΑΝΙΚΟΣ

ΙΔΙΟΚΤΗΤΗΣ - ΕΡΓΟ

GG NAPASOUL OF PROPERTY LTD


ΔΙΑΜΕΡΙΣΜΑΤΑ - ΔΕΡΥΝΕΙΑ

ΘΕΜΑ

ΚΑΤΟΨΗ 4ου ΟΡΟΦΟΥ

ΗΜΕΡΟΜΗΝΙΑ ΕΚΔΟΣΗΣ	ΚΛΙΜΑΚΑ
05/2022	1 : 100
ΣΧΕΔΙΑΣΜΟΣ	ΜΕΓΕΘΟΣ ΧΑΡΤΙΟΥ
ΑΖ ΕΖ	Α2
ΕΛΕΓΧΟΣ	ΑΡ. ΣΧΕΔΙΟΥ
ΖΖ	Α06

01/07/2022 16:43:02

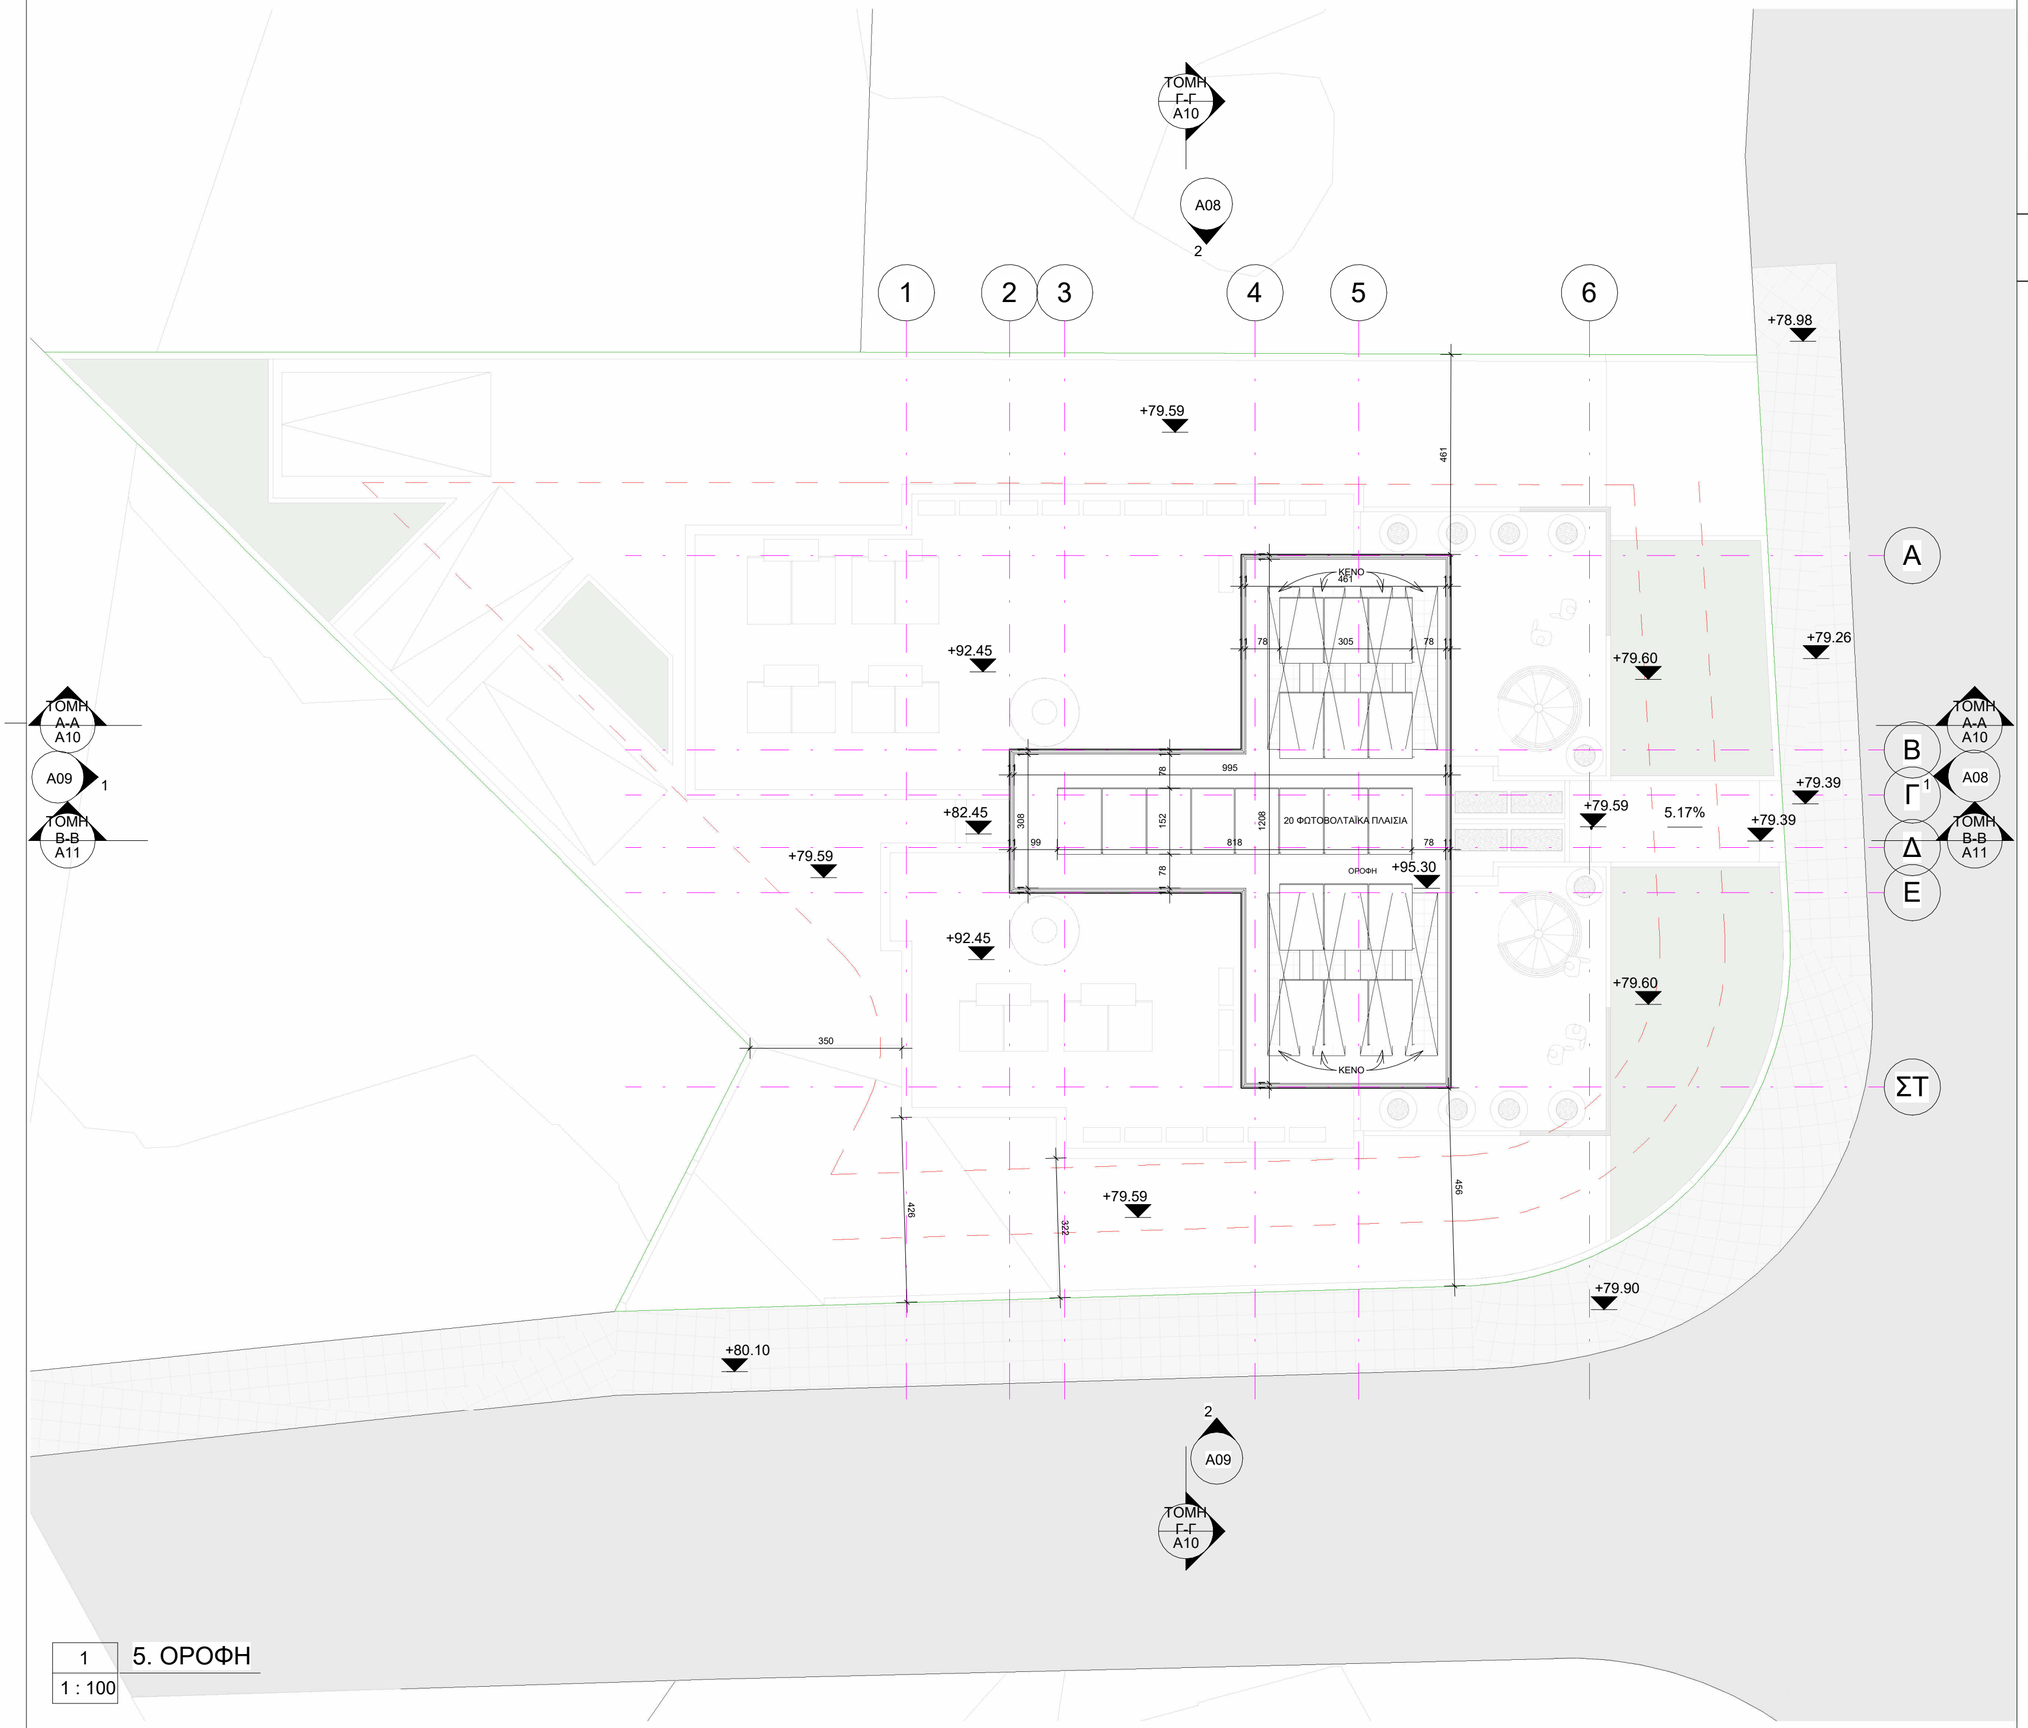

1 | 1 : 100 — 5. ΟΡΟΦΗ

ΑΡΧΙΤΕΚΤΟΝΑΣ

ZENONOS & ZENONOS ARCHITECTS

ΖΗΝΩΝ ΖΗΝΩΝΟΣ & ΕΛΕΝΗ ΖΗΝΩΝΟΣ

Αγίας Ελενης 6, Γραφείο 41&42, 1060 Λευκωσία
P.O.Box 28407, 2094 Στρόβολος
Τηλ: 22447030, 99650644 Fax: 22447035

Email: info@zzenon.com / www.zzenon.com

ΠΑΡΑΤΗΡΗΣΕΙΣ :

- ΜΕΛΕΤΗ ΚΑΙ ΣΧΕΔΙΑ ΠΑΡΑΜΕΝΟΥΝ ΙΔΙΟΚΤΗΣΙΑ ΤΟΥ ΜΕΛΕΤΗΤΗ.
- ΟΙ ΑΝΑΓΡΑΦΟΜΕΝΕΣ ΔΙΑΣΤΑΣΕΙΣ ΥΠΕΡΙΣΧΥΟΥΝ ΤΩΝ ΜΕΤΡΗΣΕΩΝ ΑΠΟ ΤΟ ΣΧΕΔΙΟ.
- ΟΛΕΣ ΟΙ ΔΙΑΣΤΑΣΕΙΣ ΝΑ ΕΛΕΓΧΟΝΤΑΙ ΣΤΟ ΕΡΓΟΤΑΞΙΟ ΠΡΙΝ ΑΡΧΙΣΟΥΝ ΟΙ ΕΡΓΑΣΙΕΣ ΚΑΙ ΠΡΙΝ ΠΑΡΑΓΓΕΛΘΕΙ ΟΤΙΔΗΠΟΤΕ.
- ΟΠΟΙΕΣΔΗΠΟΤΕ ΑΣΥΜΦΩΝΙΕΣ ΣΤΑ ΣΧΕΔΙΑ ΝΑ ΑΝΑΦΕΡΟΝΤΑΙ ΣΤΟΝ ΑΡΧΙΤΕΚΤΟΝΑ ΓΙΑ ΔΙΕΥΚΡΙΝΗΣΗ.

ΣΦΡΑΓΙΔΑ & ΥΠΟΓΡΑΦΗ ΑΡΧΙΤΕΚΤΟΝΑ

ΑΝΑΘΕΩΡΗΣΕΙΣ

Number	Date	Description

ΓΙΑ ΠΟΛΕΟΔΟΜΙΚΗ ΑΔΕΙΑ ☐ ΓΙΑ ΠΡΟΣΦΟΡΑ
☐ ΓΙΑ ΑΔΕΙΑ ΟΙΚΟΔΟΜΗΣ ☐ ΓΙΑ ΚΑΤΑΣΚΕΥΗ

ΠΟΛΙΤΙΚΟΣ ΜΗΧΑΝΙΚΟΣ

ΜΗΧΑΝΟΛΟΓΟΣ ΜΗΧΑΝΙΚΟΣ

ΗΛΕΚΤΡΟΛΟΓΟΣ ΜΗΧΑΝΙΚΟΣ

ΙΔΙΟΚΤΗΤΗΣ - ΕΡΓΟ

GG NAPASOUL OF PROPERTY LTD

ΔΙΑΜΕΡΙΣΜΑΤΑ - ΔΕΡΥΝΕΙΑ

ΘΕΜΑ


ΚΑΤΟΨΗ ΤΑΡΑΤΣΑΣ

ΗΜΕΡΟΜΗΝΙΑ ΕΚΔΟΣΗΣ	ΚΛΙΜΑΚΑ
05/2022	1 : 100

ΣΧΕΔΙΑΣΜΟΣ	ΜΕΓΕΘΟΣ ΧΑΡΤΙΟΥ
ΑΖ ΕΖ	Α2

ΕΛΕΓΧΟΣ	ΑΡ. ΣΧΕΔΙΟΥ
ΖΖ	Α07

01/07/2022 16:43:06

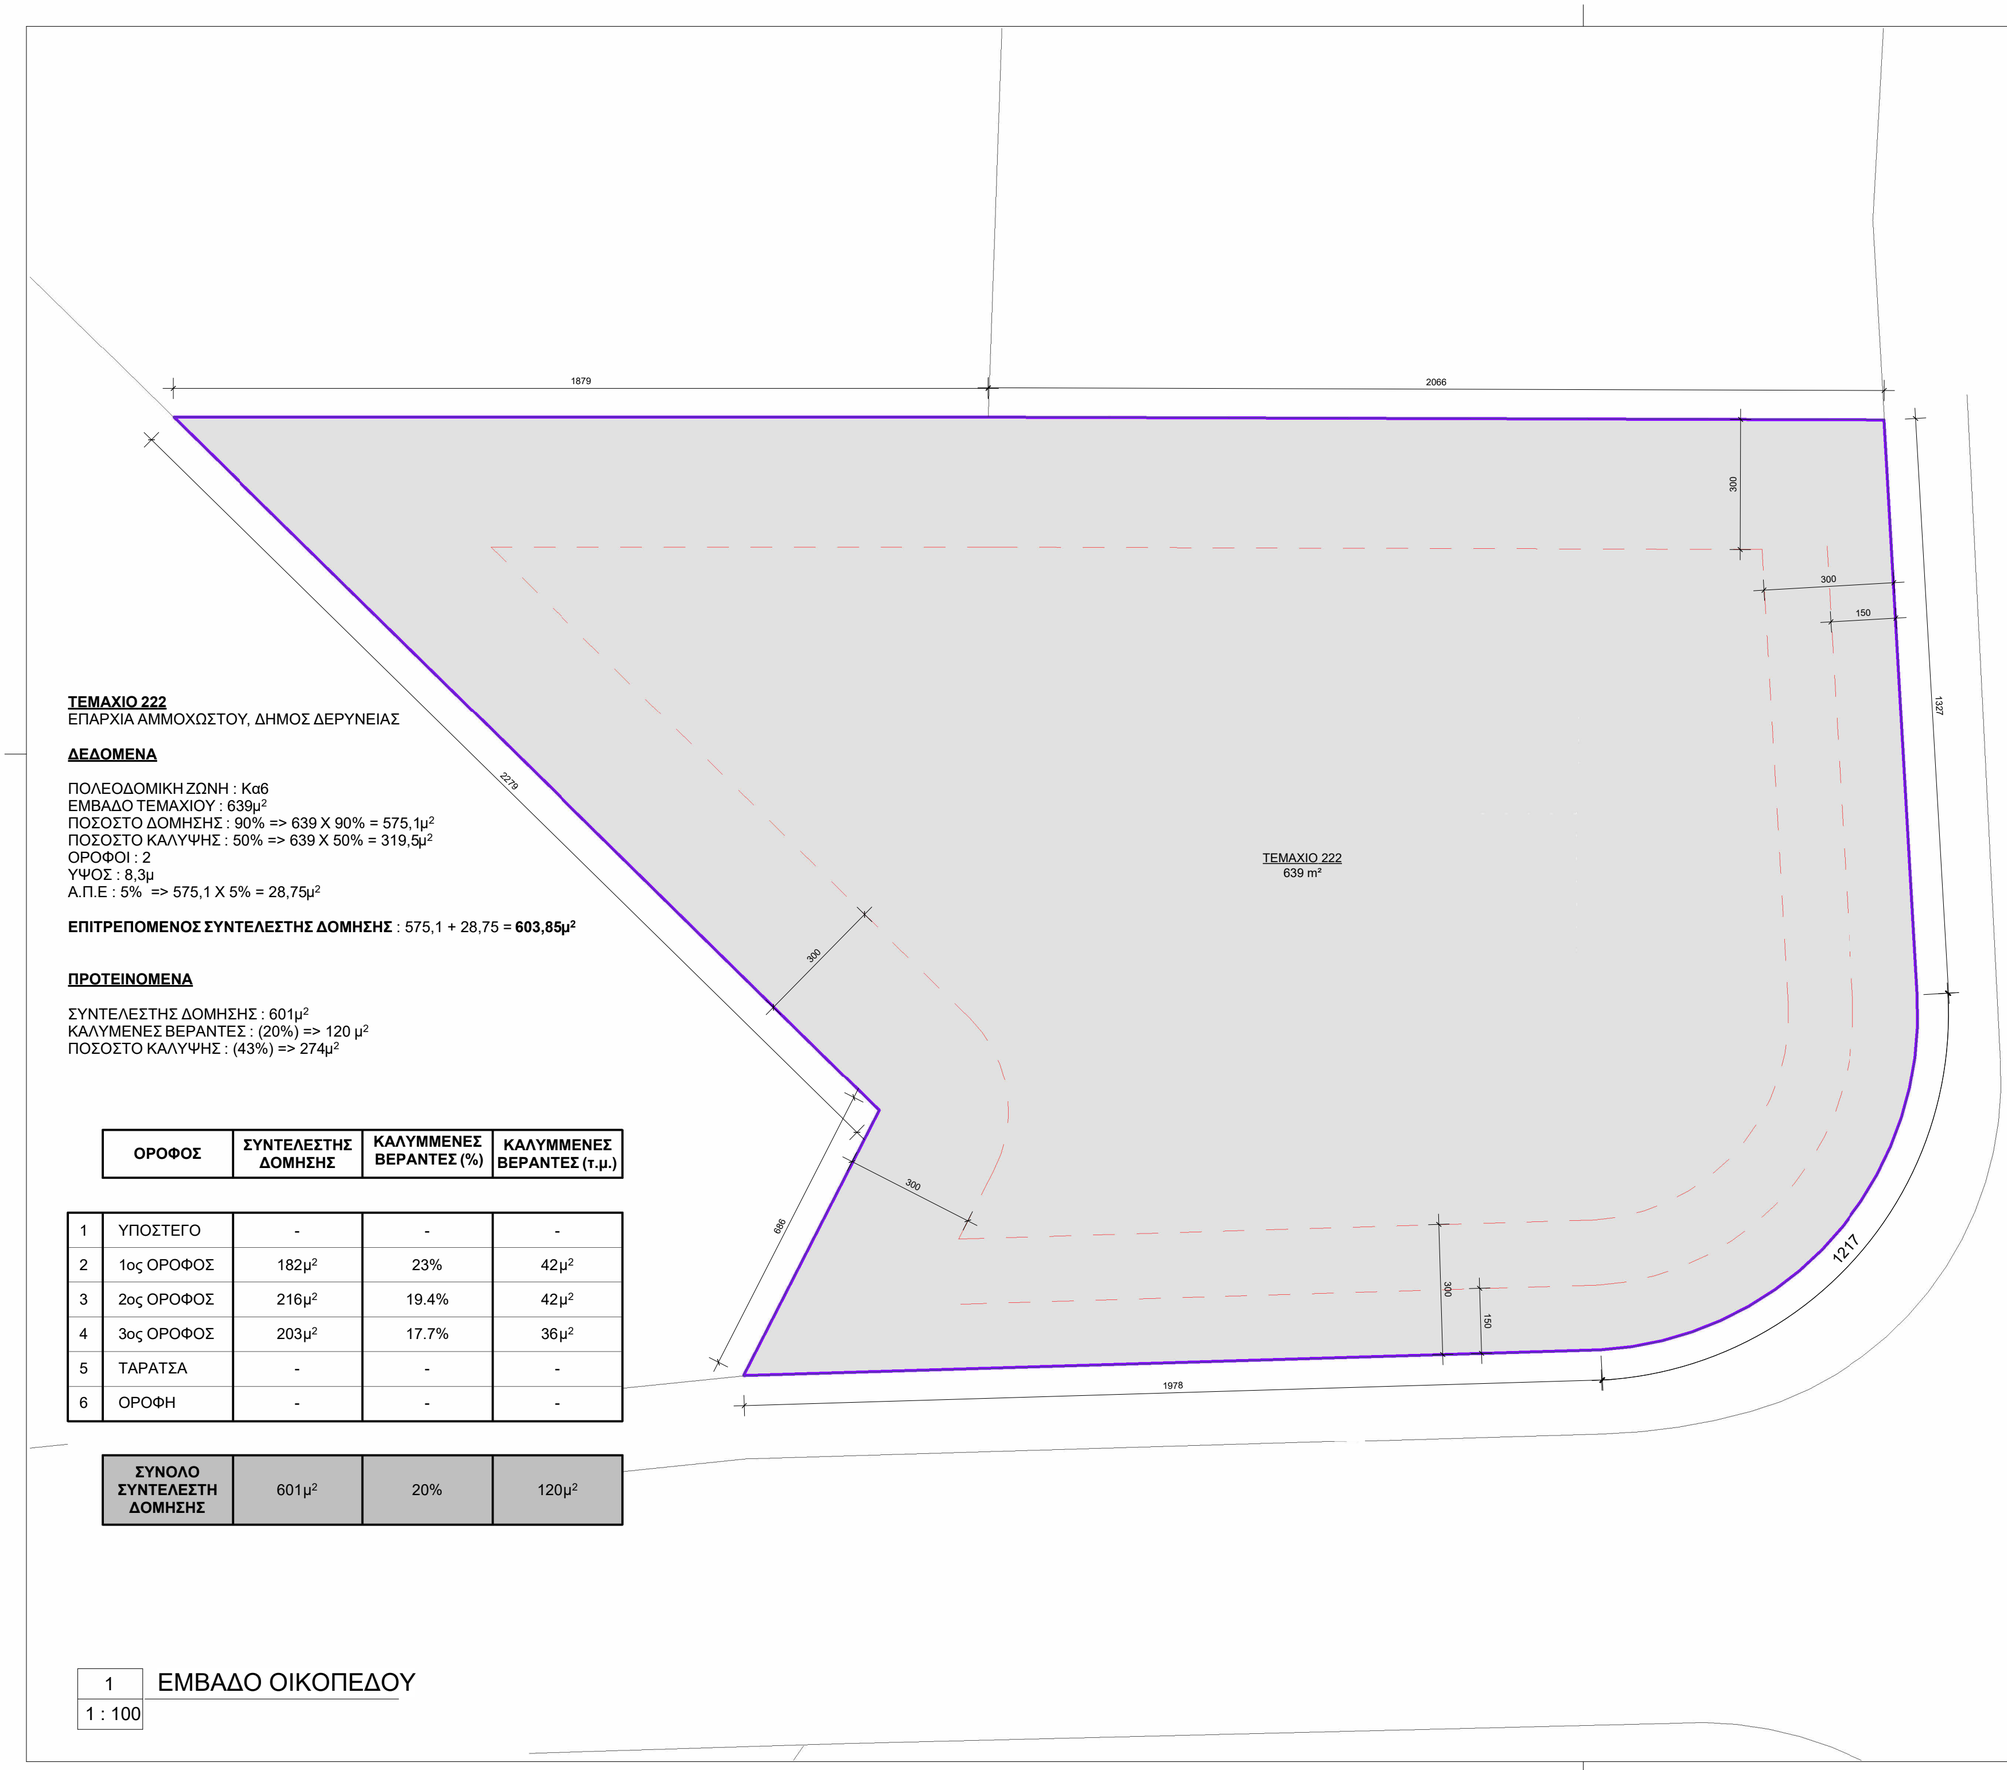

ΤΕΜΑΧΙΟ 222
ΕΠΑΡΧΙΑ ΑΜΜΟΧΩΣΤΟΥ, ΔΗΜΟΣ ΔΕΡΥΝΕΙΑΣ

ΔΕΔΟΜΕΝΑ

ΠΟΛΕΟΔΟΜΙΚΗ ΖΩΝΗ : Κα6
ΕΜΒΑΔΟ ΤΕΜΑΧΙΟΥ : 639μ²
ΠΟΣΟΣΤΟ ΔΟΜΗΣΗΣ : 90% => 639 X 90% = 575,1μ²
ΠΟΣΟΣΤΟ ΚΑΛΥΨΗΣ : 50% => 639 X 50% = 319,5μ²
ΟΡΟΦΟΙ : 2
ΥΨΟΣ : 8,3μ
Α.Π.Ε : 5% => 575,1 X 5% = 28,75μ²

ΕΠΙΤΡΕΠΟΜΕΝΟΣ ΣΥΝΤΕΛΕΣΤΗΣ ΔΟΜΗΣΗΣ : 575,1 + 28,75 = **603,85μ²**

ΠΡΟΤΕΙΝΟΜΕΝΑ

ΣΥΝΤΕΛΕΣΤΗΣ ΔΟΜΗΣΗΣ : 601μ²
ΚΑΛΥΜΕΝΕΣ ΒΕΡΑΝΤΕΣ : (20%) => 120 μ²
ΠΟΣΟΣΤΟ ΚΑΛΥΨΗΣ : (43%) => 274μ²

ΟΡΟΦΟΣ		ΣΥΝΤΕΛΕΣΤΗΣ ΔΟΜΗΣΗΣ	ΚΑΛΥΜΜΕΝΕΣ ΒΕΡΑΝΤΕΣ (%)	ΚΑΛΥΜΜΕΝΕΣ ΒΕΡΑΝΤΕΣ (τ.μ.)
1	ΥΠΟΣΤΕΓΟ	-	-	-
2	1ος ΟΡΟΦΟΣ	182μ²	23%	42μ²
3	2ος ΟΡΟΦΟΣ	216μ²	19.4%	42μ²
4	3ος ΟΡΟΦΟΣ	203μ²	17.7%	36μ²
5	ΤΑΡΑΤΣΑ	-	-	-
6	ΟΡΟΦΗ	-	-	-
ΣΥΝΟΛΟ ΣΥΝΤΕΛΕΣΤΗ ΔΟΜΗΣΗΣ		601μ²	20%	120μ²

1 ΕΜΒΑΔΟ ΟΙΚΟΠΕΔΟΥ
1 : 100

ΑΡΧΙΤΕΚΤΟΝΑΣ

ZENONOS & ZENONOS ARCHITECTS

ΖΗΝΩΝ ΖΗΝΩΝΟΣ & ΕΛΕΝΗ ΖΗΝΩΝΟΣ

Αγίας Ελενης 6, Γραφείο 41&42, 1060 Λευκωσία
P.O.Box 28407, 2094 Στρόβολος
Τηλ: 22447030, 99650644 Fax: 22447035

Email: info@zzenon.com / www.zzenon.com

ΠΑΡΑΤΗΡΗΣΕΙΣ :

- ΜΕΛΕΤΗ ΚΑΙ ΣΧΕΔΙΑ ΠΑΡΑΜΕΝΟΥΝ ΙΔΙΟΚΤΗΣΙΑ ΤΟΥ ΜΕΛΕΤΗΤΗ.
- ΟΙ ΑΝΑΓΡΑΦΟΜΕΝΕΣ ΔΙΑΣΤΑΣΕΙΣ ΥΠΕΡΙΣΧΥΟΥΝ ΤΩΝ ΜΕΤΡΗΣΕΩΝ ΑΠΟ ΤΟ ΣΧΕΔΙΟ.
- ΟΛΕΣ ΟΙ ΔΙΑΣΤΑΣΕΙΣ ΝΑ ΕΛΕΓΧΟΝΤΑΙ ΣΤΟ ΕΡΓΟΤΑΞΙΟ ΠΡΙΝ ΑΡΧΙΣΟΥΝ ΟΙ ΕΡΓΑΣΙΕΣ ΚΑΙ ΠΡΙΝ ΠΑΡΑΓΓΕΛΘΕΙ ΟΤΙΔΗΠΟΤΕ.
- ΟΠΟΙΕΣΔΗΠΟΤΕ ΑΣΥΜΦΩΝΙΕΣ ΣΤΑ ΣΧΕΔΙΑ ΝΑ ΑΝΑΦΕΡΟΝΤΑΙ ΣΤΟΝ ΑΡΧΙΤΕΚΤΟΝΑ ΓΙΑ ΔΙΕΥΚΡΙΝΗΣΗ.

ΣΦΡΑΓΙΔΑ & ΥΠΟΓΡΑΦΗ ΑΡΧΙΤΕΚΤΟΝΑ

ΑΝΑΘΕΩΡΗΣΕΙΣ

Number	Date	Description

■ ΓΙΑ ΠΟΛΕΟΔΟΜΙΚΗ ΑΔΕΙΑ ☐ ΓΙΑ ΠΡΟΣΦΟΡΑ
☐ ΓΙΑ ΑΔΕΙΑ ΟΙΚΟΔΟΜΗΣ ☐ ΓΙΑ ΚΑΤΑΣΚΕΥΗ

ΠΟΛΙΤΙΚΟΣ ΜΗΧΑΝΙΚΟΣ

ΜΗΧΑΝΟΛΟΓΟΣ ΜΗΧΑΝΙΚΟΣ

ΗΛΕΚΤΡΟΛΟΓΟΣ ΜΗΧΑΝΙΚΟΣ

ΙΔΙΟΚΤΗΤΗΣ - ΕΡΓΟ

GG NAPASOUL OF PROPERTY LTD

ΔΙΑΜΕΡΙΣΜΑΤΑ - ΔΕΡΥΝΕΙΑ

ΘΕΜΑ


ΕΜΒΑΔΑ

ΗΜΕΡΟΜΗΝΙΑ ΕΚΔΟΣΗΣ	ΚΛΙΜΑΚΑ
05/2022	1 : 100


ΣΧΕΔΙΑΣΜΟΣ	ΜΕΓΕΘΟΣ ΧΑΡΤΙΟΥ
AZ EZ	A2

ΕΛΕΓΧΟΣ	ΑΡ. ΣΧΕΔΙΟΥ
ZZ	E00


01/07/2022 16:43:08

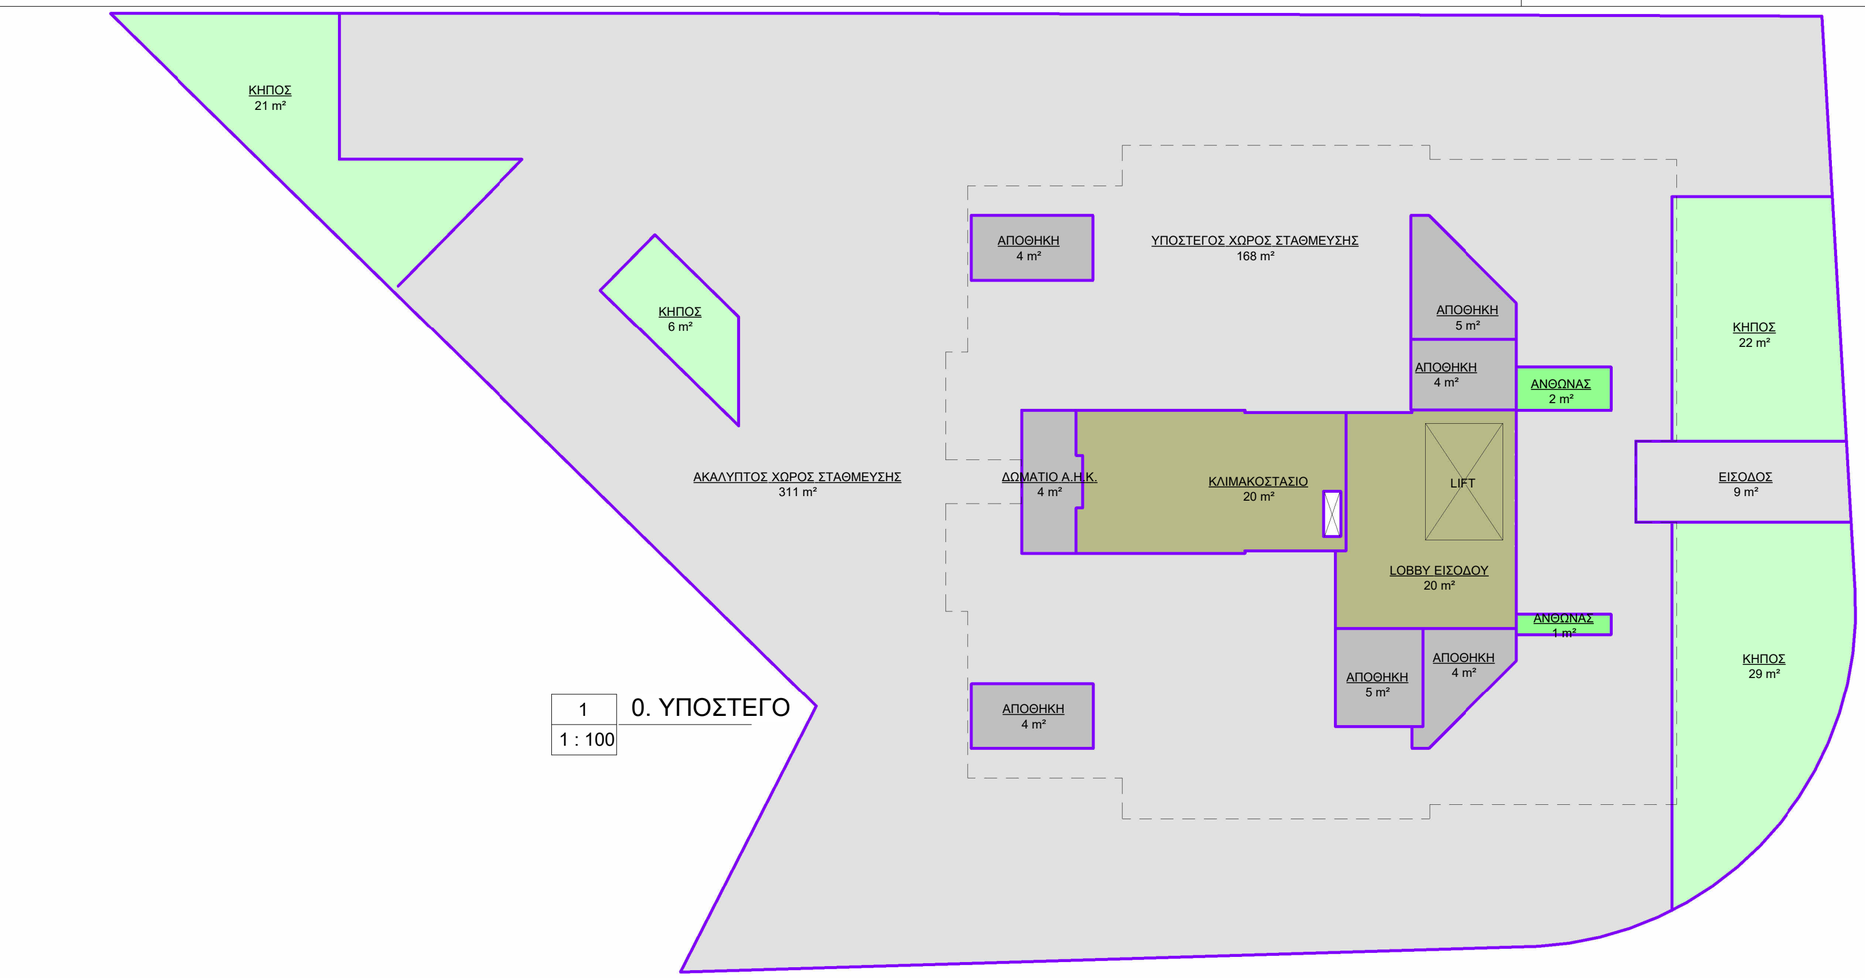

1 | 1 : 100 — 0. ΥΠΟΣΤΕΓΟ

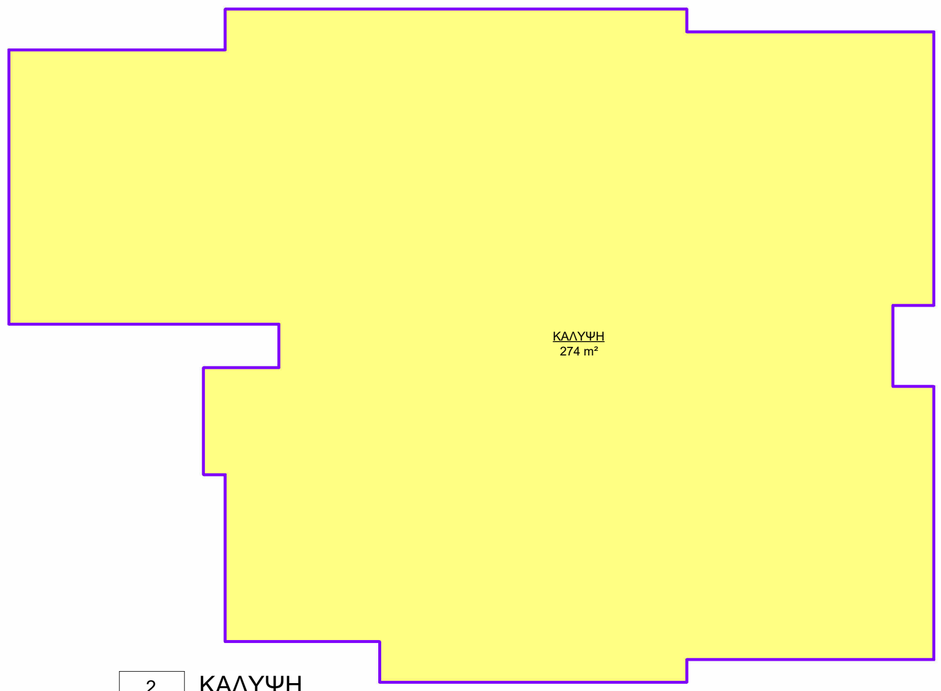

2 | 1 : 100 — ΚΑΛΥΨΗ

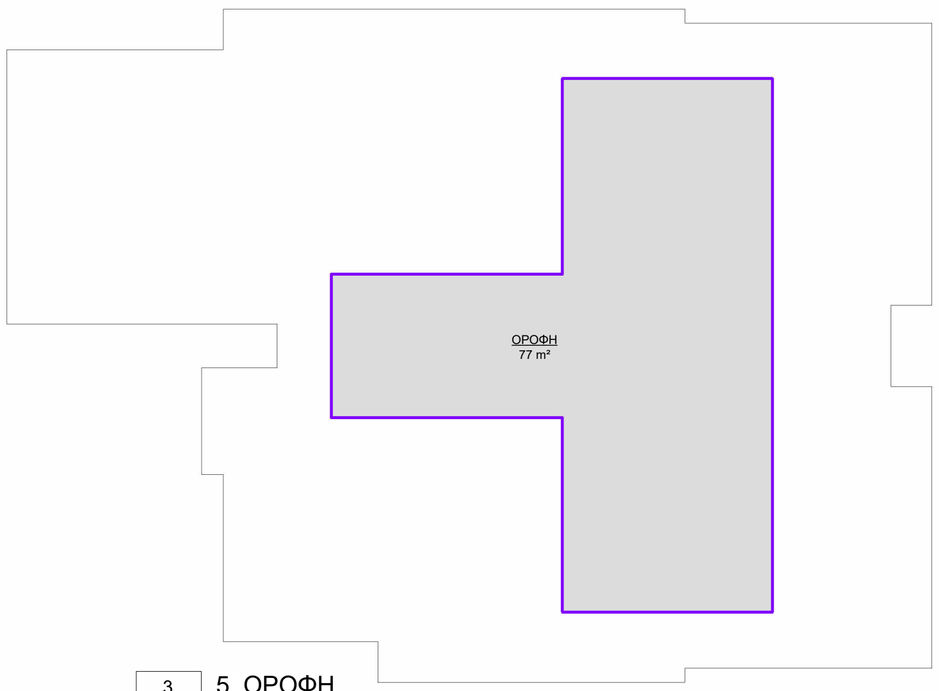

3 | 1 : 100 — 5. ΟΡΟΦΗ

ΑΡΧΙΤΕΚΤΟΝΑΣ

ZENONOS & ZENONOS ARCHITECTS

ΖΗΝΩΝ ΖΗΝΩΝΟΣ & ΕΛΕΝΗ ΖΗΝΩΝΟΣ

Αγίας Ελενης 6, Γραφείο 41&42, 1060 Λευκωσία
P.O.Box 28407, 2094 Στρόβολος
Τηλ: 22447030, 99650644 Fax: 22447035

Email: info@zzenon.com / www.zzenon.com

ΠΑΡΑΤΗΡΗΣΕΙΣ :

- ΜΕΛΕΤΗ ΚΑΙ ΣΧΕΔΙΑ ΠΑΡΑΜΕΝΟΥΝ ΙΔΙΟΚΤΗΣΙΑ ΤΟΥ ΜΕΛΕΤΗΤΗ.
- ΟΙ ΑΝΑΓΡΑΦΟΜΕΝΕΣ ΔΙΑΣΤΑΣΕΙΣ ΥΠΕΡΙΣΧΥΟΥΝ ΤΩΝ ΜΕΤΡΗΣΕΩΝ ΑΠΟ ΤΟ ΣΧΕΔΙΟ.
- ΟΛΕΣ ΟΙ ΔΙΑΣΤΑΣΕΙΣ ΝΑ ΕΛΕΓΧΟΝΤΑΙ ΣΤΟ ΕΡΓΟΤΑΞΙΟ ΠΡΙΝ ΑΡΧΙΣΟΥΝ ΟΙ ΕΡΓΑΣΙΕΣ ΚΑΙ ΠΡΙΝ ΠΑΡΑΓΓΕΛΘΕΙ ΟΤΙΔΗΠΟΤΕ.
- ΟΠΟΙΕΣΔΗΠΟΤΕ ΑΣΥΜΦΩΝΙΕΣ ΣΤΑ ΣΧΕΔΙΑ ΝΑ ΑΝΑΦΕΡΟΝΤΑΙ ΣΤΟΝ ΑΡΧΙΤΕΚΤΟΝΑ ΓΙΑ ΔΙΕΥΚΡΙΝΗΣΗ.

ΣΦΡΑΓΙΔΑ & ΥΠΟΓΡΑΦΗ ΑΡΧΙΤΕΚΤΟΝΑ

ΑΝΑΘΕΩΡΗΣΕΙΣ

Number	Date	Description

ΓΙΑ ΠΟΛΕΟΔΟΜΙΚΗ ΑΔΕΙΑ ☐ ΓΙΑ ΠΡΟΣΦΟΡΑ
ΓΙΑ ΑΔΕΙΑ ΟΙΚΟΔΟΜΗΣ ☐ ΓΙΑ ΚΑΤΑΣΚΕΥΗ

ΠΟΛΙΤΙΚΟΣ ΜΗΧΑΝΙΚΟΣ

ΜΗΧΑΝΟΛΟΓΟΣ ΜΗΧΑΝΙΚΟΣ

ΗΛΕΚΤΡΟΛΟΓΟΣ ΜΗΧΑΝΙΚΟΣ

ΙΔΙΟΚΤΗΤΗΣ - ΕΡΓΟ

GG NAPASOUL OF PROPERTY LTD

ΔΙΑΜΕΡΙΣΜΑΤΑ - ΔΕΡΥΝΕΙΑ

ΘΕΜΑ


ΕΜΒΑΔΑ

ΗΜΕΡΟΜΗΝΙΑ ΕΚΔΟΣΗΣ	ΚΛΙΜΑΚΑ
05/2022	1 : 100


ΣΧΕΔΙΑΣΜΟΣ	ΜΕΓΕΘΟΣ ΧΑΡΤΙΟΥ
AZ EZ	A2

ΕΛΕΓΧΟΣ	ΑΡ. ΣΧΕΔΙΟΥ
ZZ	E01


01/07/2022 16:43:10

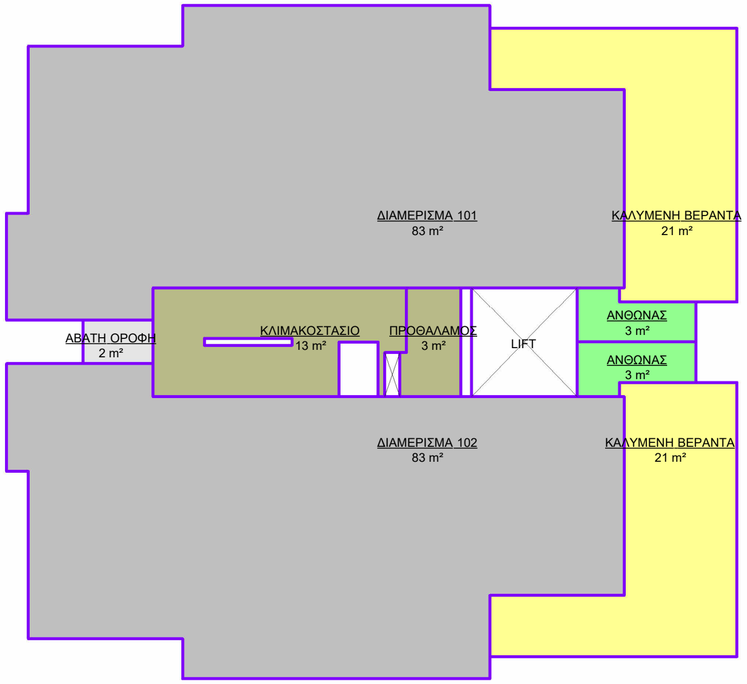


1 | 1 : 100 — 1.1ος ΟΡΟΦΟΣ

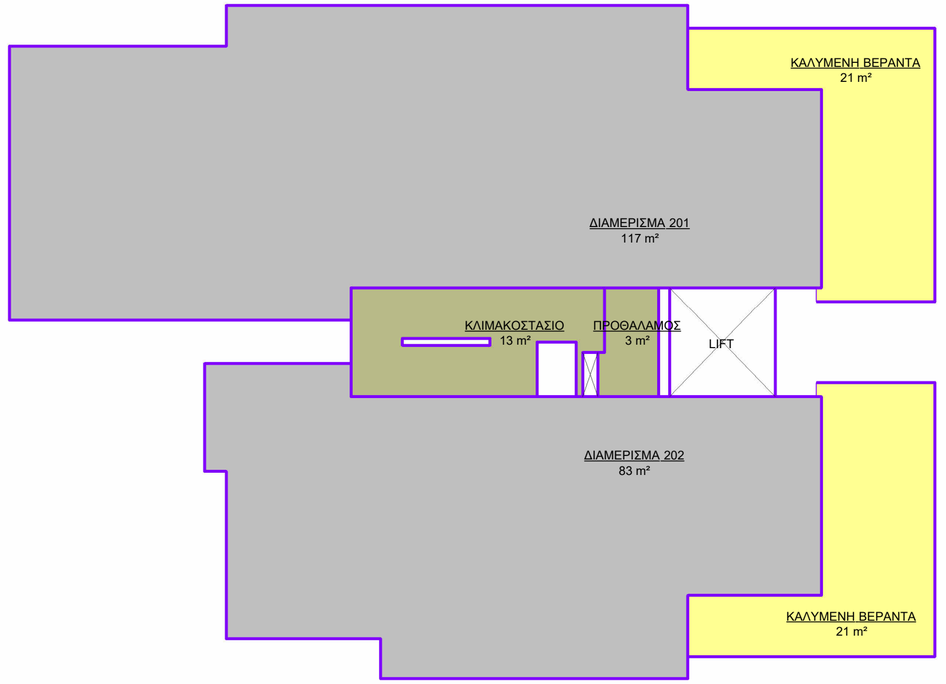

2 | 1 : 100 — 2. 2ος ΟΡΟΦΟΣ

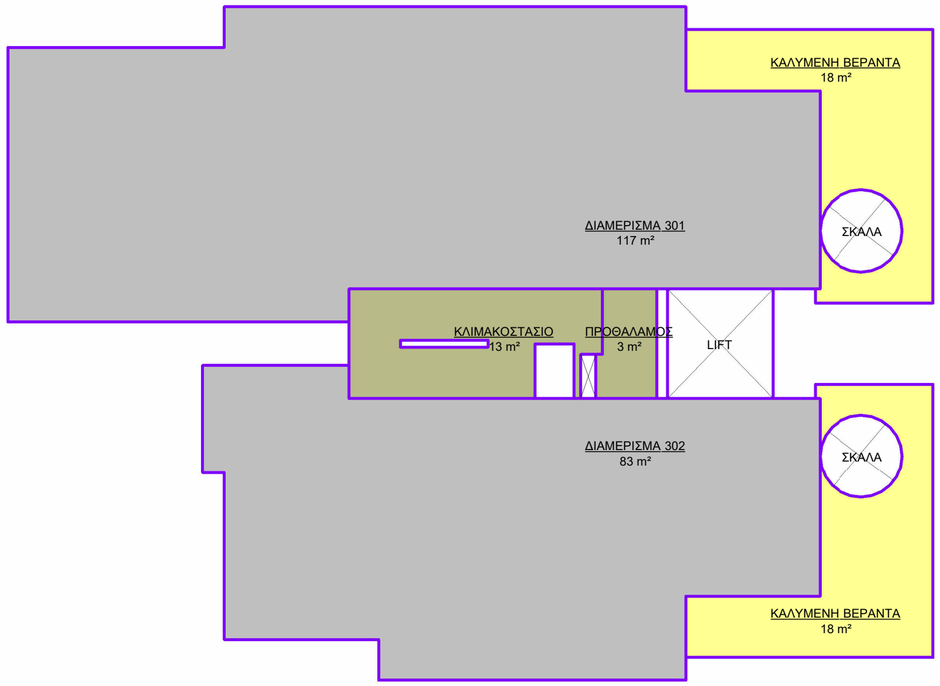

3 | 1 : 100 — 3. 3ος ΟΡΟΦΟΣ

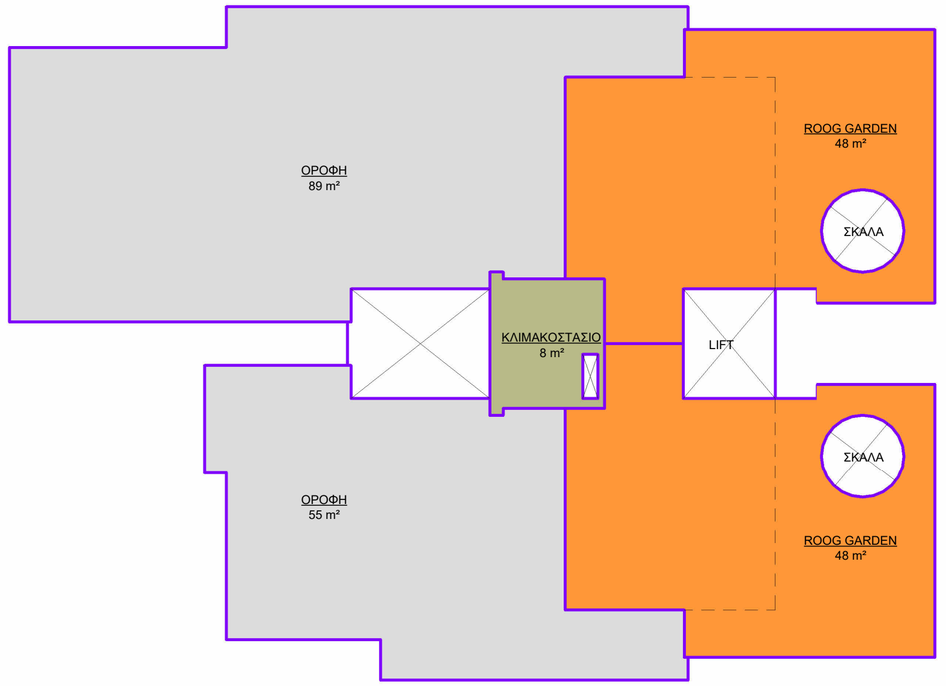

4 | 1 : 100 — 4. ΤΑΡΑΤΣΑ

ΑΡΧΙΤΕΚΤΟΝΑΣ

ZENONOS & ZENONOS ARCHITECTS

ΖΗΝΩΝ ΖΗΝΩΝΟΣ & ΕΛΕΝΗ ΖΗΝΩΝΟΣ

Αγίας Ελενης 6, Γραφείο 41&42, 1060 Λευκωσία
P.O.Box 28407, 2094 Στρόβολος
Τηλ: 22447030, 99650644 Fax: 22447035

Email: info@zzenon.com / www.zzenon.com

ΠΑΡΑΤΗΡΗΣΕΙΣ :

- ΜΕΛΕΤΗ ΚΑΙ ΣΧΕΔΙΑ ΠΑΡΑΜΕΝΟΥΝ ΙΔΙΟΚΤΗΣΙΑ ΤΟΥ ΜΕΛΕΤΗΤΗ.
- ΟΙ ΑΝΑΓΡΑΦΟΜΕΝΕΣ ΔΙΑΣΤΑΣΕΙΣ ΥΠΕΡΙΣΧΥΟΥΝ ΤΩΝ ΜΕΤΡΗΣΕΩΝ ΑΠΟ ΤΟ ΣΧΕΔΙΟ.
- ΟΛΕΣ ΟΙ ΔΙΑΣΤΑΣΕΙΣ ΝΑ ΕΛΕΓΧΟΝΤΑΙ ΣΤΟ ΕΡΓΟΤΑΞΙΟ ΠΡΙΝ ΑΡΧΙΣΟΥΝ ΟΙ ΕΡΓΑΣΙΕΣ ΚΑΙ ΠΡΙΝ ΠΑΡΑΓΓΕΛΘΕΙ ΟΤΙΔΗΠΟΤΕ.
- ΟΠΟΙΕΣΔΗΠΟΤΕ ΑΣΥΜΦΩΝΙΕΣ ΣΤΑ ΣΧΕΔΙΑ ΝΑ ΑΝΑΦΕΡΟΝΤΑΙ ΣΤΟΝ ΑΡΧΙΤΕΚΤΟΝΑ ΓΙΑ ΔΙΕΥΚΡΙΝΗΣΗ.

ΣΦΡΑΓΙΔΑ & ΥΠΟΓΡΑΦΗ ΑΡΧΙΤΕΚΤΟΝΑ

ΑΝΑΘΕΩΡΗΣΕΙΣ

Number	Date	Description

■ ΓΙΑ ΠΟΛΕΟΔΟΜΙΚΗ ΑΔΕΙΑ ☐ ΓΙΑ ΠΡΟΣΦΟΡΑ
☐ ΓΙΑ ΑΔΕΙΑ ΟΙΚΟΔΟΜΗΣ ☐ ΓΙΑ ΚΑΤΑΣΚΕΥΗ

ΠΟΛΙΤΙΚΟΣ ΜΗΧΑΝΙΚΟΣ

ΜΗΧΑΝΟΛΟΓΟΣ ΜΗΧΑΝΙΚΟΣ

ΗΛΕΚΤΡΟΛΟΓΟΣ ΜΗΧΑΝΙΚΟΣ

ΙΔΙΟΚΤΗΤΗΣ - ΕΡΓΟ

GG NAPASOUL OF PROPERTY LTD

ΔΙΑΜΕΡΙΣΜΑΤΑ - ΔΕΡΥΝΕΙΑ

ΘΕΜΑ

ΕΜΒΑΔΑ

ΗΜΕΡΟΜΗΝΙΑ ΕΚΔΟΣΗΣ	ΚΛΙΜΑΚΑ
05/2022	1 : 100
ΣΧΕΔΙΑΣΜΟΣ	ΜΕΓΕΘΟΣ ΧΑΡΤΙΟΥ
AZ EZ	A2
ΕΛΕΓΧΟΣ	ΑΡ. ΣΧΕΔΙΟΥ
ZZ	E02

01/07/2022 16:43:12