

ΕΝΤΟΛΗ 2/2020 ΠΟΛΕΟΔΟΜΙΚΗ ΑΔΕΙΑ  
ΜΕ ΤΗ ΔΙΑΔΙΚΑΣΙΑ ΠΟΛΕΟΔΟΜΙΚΗΣ  
ΒΕΒΑΙΟΤΗΤΑΣ

ΔΗΜΟΣ ΛΕΜΕΣΟΥ

Αριθμός Αίτησης

ΘΕΩΡΗΣΗ ΠΟΛΕΟΔΟΜΙΚΗΣ ΑΡΧΗΣ

ΟΙΚΟΠΕΔΟΝ  
Φ/ΣΧ 53/16  
ΤΜΗΜΑ 0  
ΑΡΙΘΜΟΣ ΤΕΜΑΧΙΟΥ 697  
ΠΕΡΙΟΧΗ ΑΚΡΟΤΗΤΑ-ΛΕΜΕΣΟΥ  
ΑΡΙΘΜΟΣ ΠΟΛΕΟΔΟΜΙΚΗΣ ΑΔΕΙΑΣ.....

ΠΟΛΕΟΔΟΜΙΚΑ ΔΕΔΟΜΕΝΑ  
ΕΜΒΑΔΟΝ ΟΙΚΟΠΕΔΟΥ 1628 Μ2  
ΖΩΝΗ 182.00  
ΣΤ'ΝΤΕΛΕΣΤΗΣ ΚΤΗΣΗΣ 30%  
ΣΤ'ΝΤΕΛΕΣΤΗΣ ΓΨΗΣ 20%  
ΑΦ. ΎΦΩΝ/ΤΨΟΣ ΤΡΕΙΣ( 2) ΤΨΟΣ 8.30Μ


ΣΤΟΙΧΕΙΑ ΕΡΓΟΥ: ΙΣΟΓΕΙΟΣ ΚΑΤΟΙΚΙΑ ΜΕ ΧΩΡΟ ΣΤΑΤΜΕΤΣΙΣ

ΠΡΟΤΕΙΝΟΜΕΝΗ ΔΟΜΗΣΗ  
ΙΣΟΓΕΙΟ 199.98μ2  
ΣΤ'ΝΤΕΛΕΣΤΗΣ ΔΟΜΗΣΙΣ=199.98/4599=0.04  
ΣΤ'ΝΤΕΛΕΣΤΗΣ ΔΟΜΗΣΙΣ=4.3%

ΠΡΟΤΕΙΝΟΜΕΝΟΣ ΑΡΙΘΜΟΣ ΟΡΟΦΩΝ =ΕΝΑΣ(1)  
ΚΑΙ ΤΨΟΣ =3.50μ  
ΠΡΟΤΕΙΝΟΜΕΝΕΣ ΚΑΛΤΜΜΕΝΕΣ  
ΒΕΡΑΝΤΕΣ  
1) ΙΣΟΓΕΙΟ=39.55 < .25X199.98=50μ2

ΠΡΟΤΕΙΝΟΜΕΝΟΙ ΧΩΡΟΙ ΣΤΑΘΜΕΤΣΙΣ: ΔΤΟ( 2)

ΣΤΟΙΧΕΙΑ ΜΕΛΕΤΗΤΗ  
**HADJINICOLAOU COSTAS**  
ARCHITECTS-ENGINEERS  
- TEL.25 331387 - MBL 99 833946 - LIMASSOL  
ΑΡ.ΜΗΤΡΩΟΥ Ε.Τ.Ε.Κ **A037597**  
ΥΠΟΓΡΑΦΗ

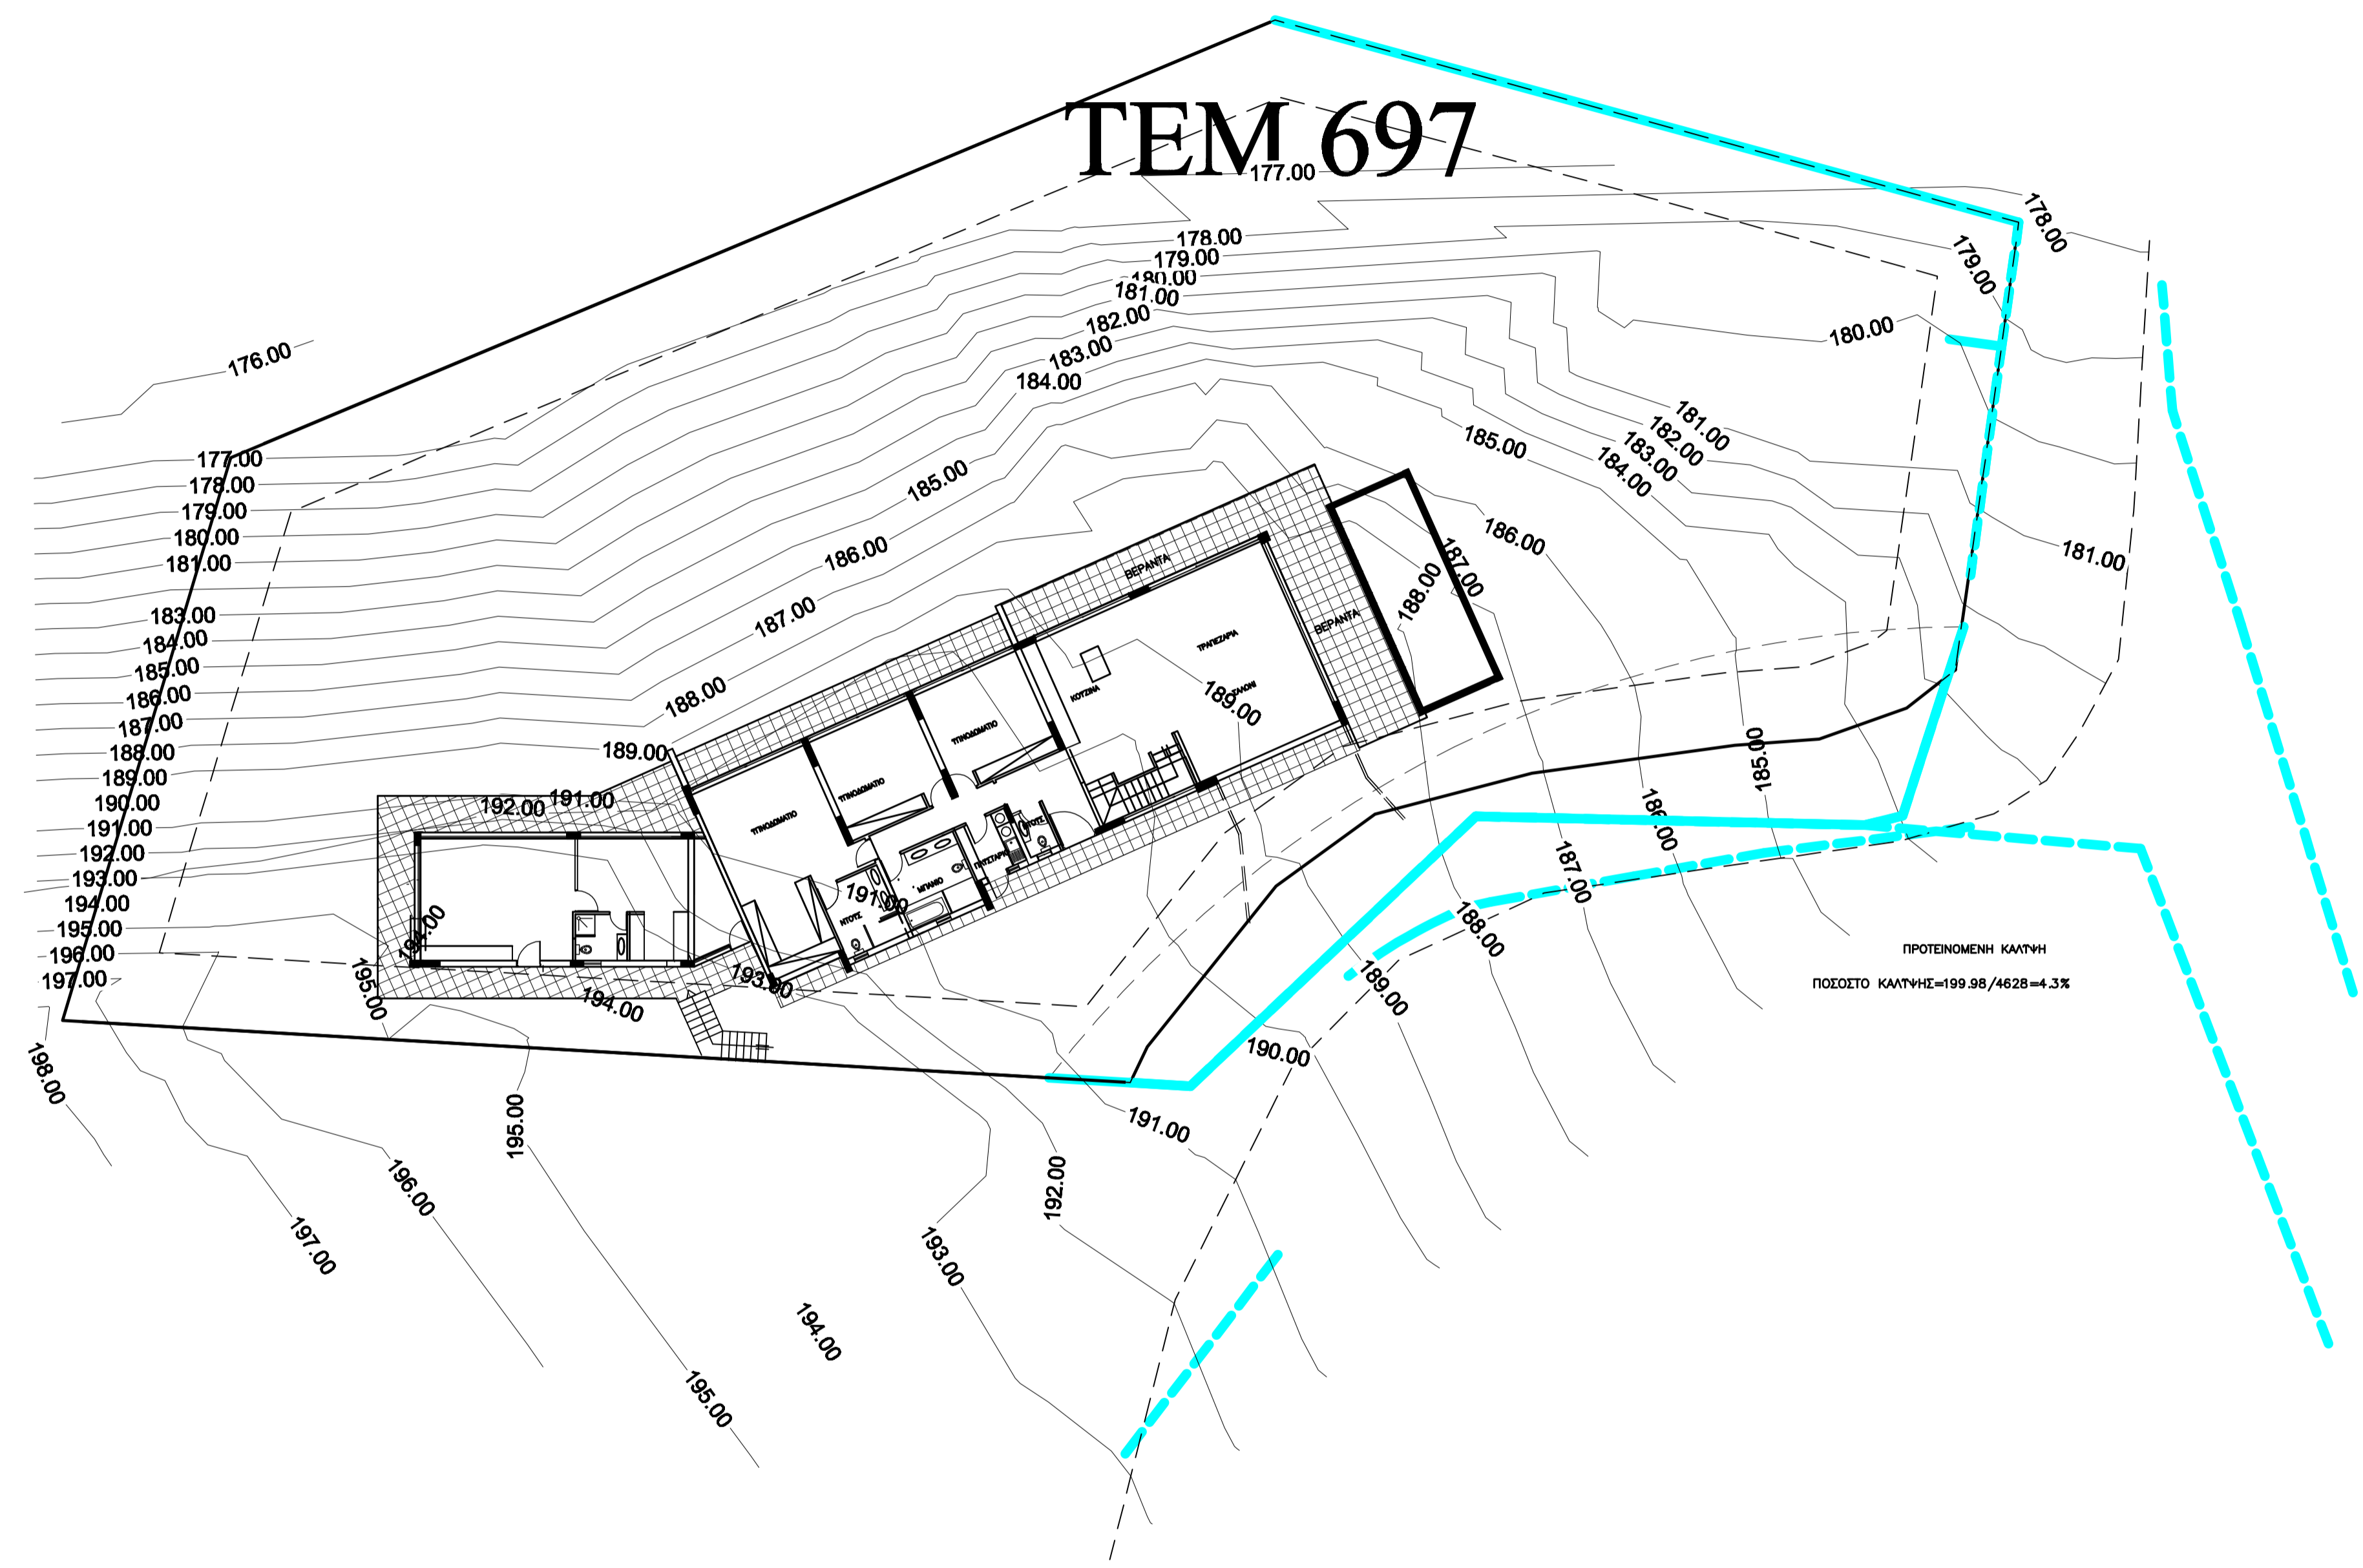

ΧΩΡΟΤΑΞΙΚΟ ΣΧΕΔΙΟ  
ΚΛΙΜΑΚΑ 1-200